

COMUNE DI ROMANA
PROVINCIA DI SASSARI

PIANO PARTICOLAREGGIATO DEL CENTRO DI ANTICA E PRIMA FORMAZIONE

Progettista incaricato
Dott.ssa Pian. Manuela A. Sama


Il Responsabile dell'area tecnica e R.U.P.
Dott. M. Ing. Guglielmo Campanile

Gruppo di lavoro
Ing. Massimiliano Carboni – Supporto R.U.P.
Pian. Eleonora Cappello – Supporto R.U.P.

Il Sindaco
Dott.ssa Lucia Catta

Il Segretario Comunale
Dott. Giancarlo Carta

PPCS 2 STRALCIO P.U.C Scala 1:1000

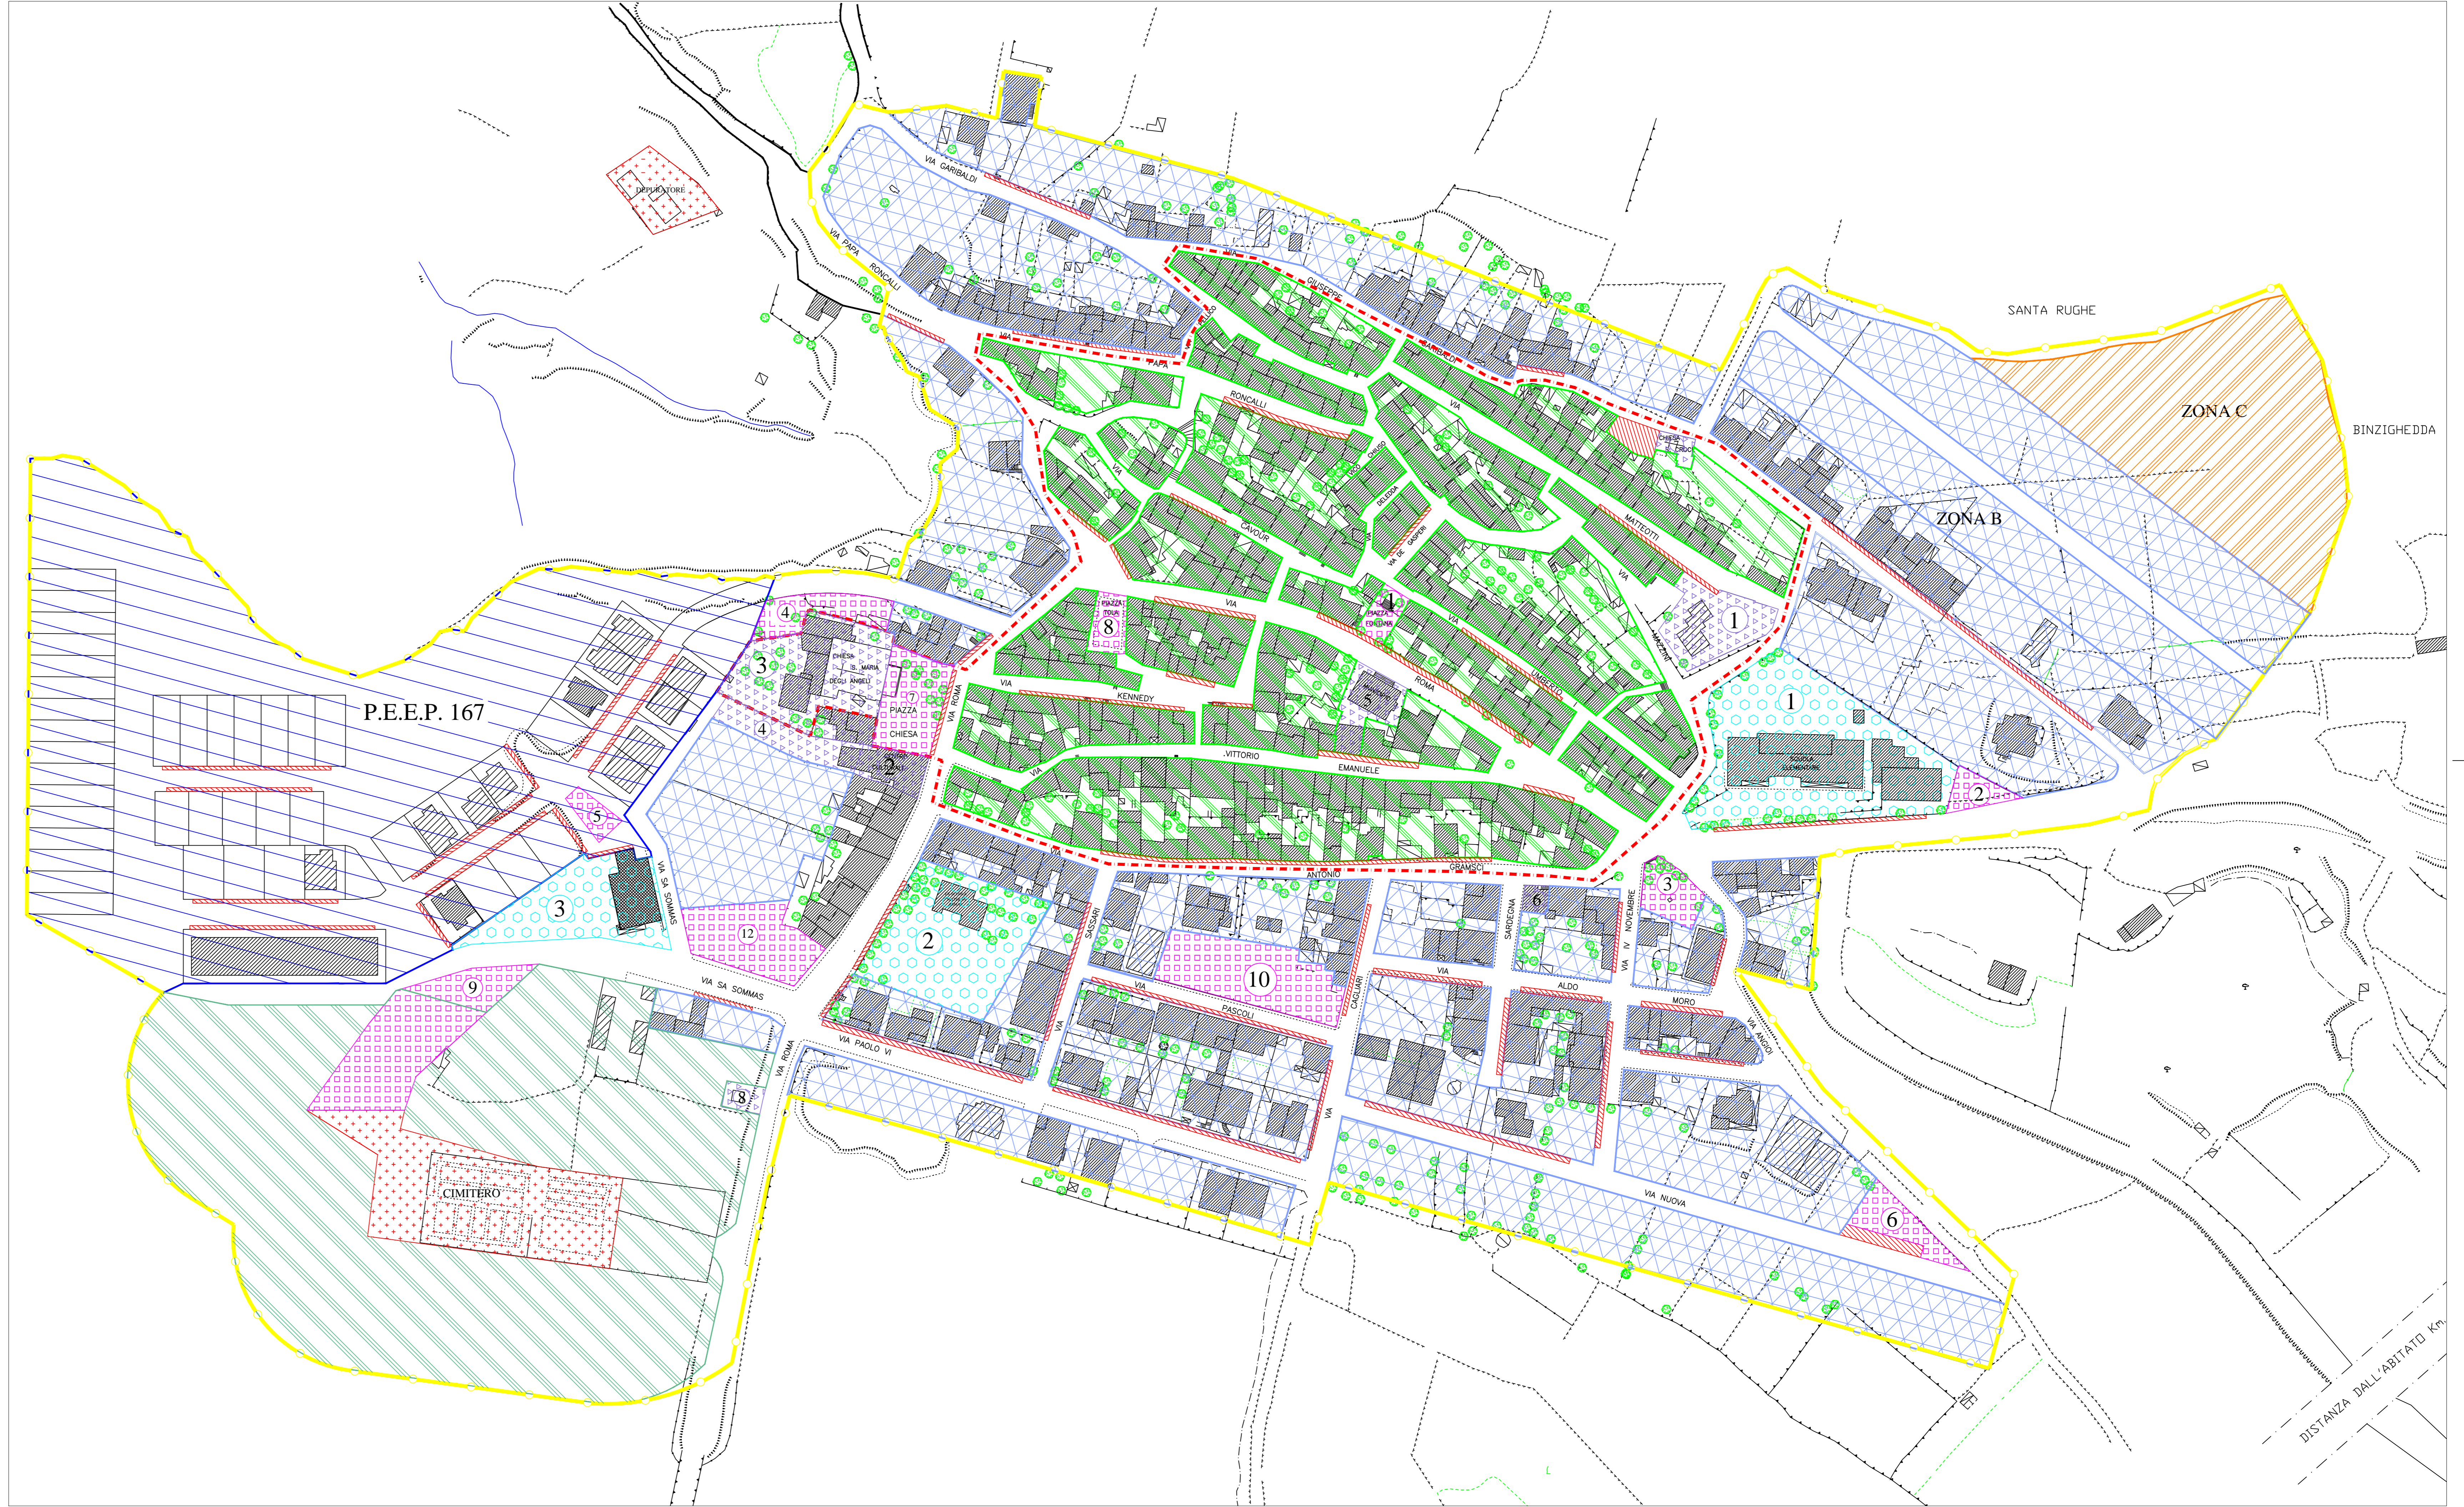

LEGENDA

- edifici
 - limite P.d.F.
 - limite zona A
 - limite zona B
 - limite zona C
 - limite P.E.E.P. 167
 - limite zona D
 - limite zona E
 - limite zona G
 - fiumi
 - strade
 - strade vicinali
 - confine zona di rispetto cimiteriale
- ZONIZZAZIONE SU AEREOFOTOGRAMMETRICO**
- ZONA A
 - ZONA B
 - ZONA C
 - ZONA 167
 - ZONA D
 - ZONA E
 - ZONA G
 - ZONA H1
- STANDARDS**
- S1=istruzione
 - S2=ed. pubblici
 - S3=verde e sport
 - S4=parcheeggi