



COMUNE DI ROMANA
PROVINCIA DI SASSARI



PIANO PARTICOLAREGGIATO DEL CENTRO DI ANTICA E PRIMA FORMAZIONE

Progettista incaricato
Dott.ssa Pian. Manuela A. Sanna

Il Responsabile dell'area tecnica e R.U.P.
Dott. M. Ing. Guglielmo Campanile


Gruppo di lavoro
Ing. Massimiliano Carboni - Supporto R.U.P.
Pian. Eleonora Cappello - Supporto R.U.P.

Il Sindaco
Dott.ssa Lucia Catta

Il Vice Segretario Comunale
Dott.ssa Carmela Calaresu

PPCS 7 CARTA DELLA CONSISTENZA EDILIZIA Scala 1:500

CONSISTENZA EDILIZIA

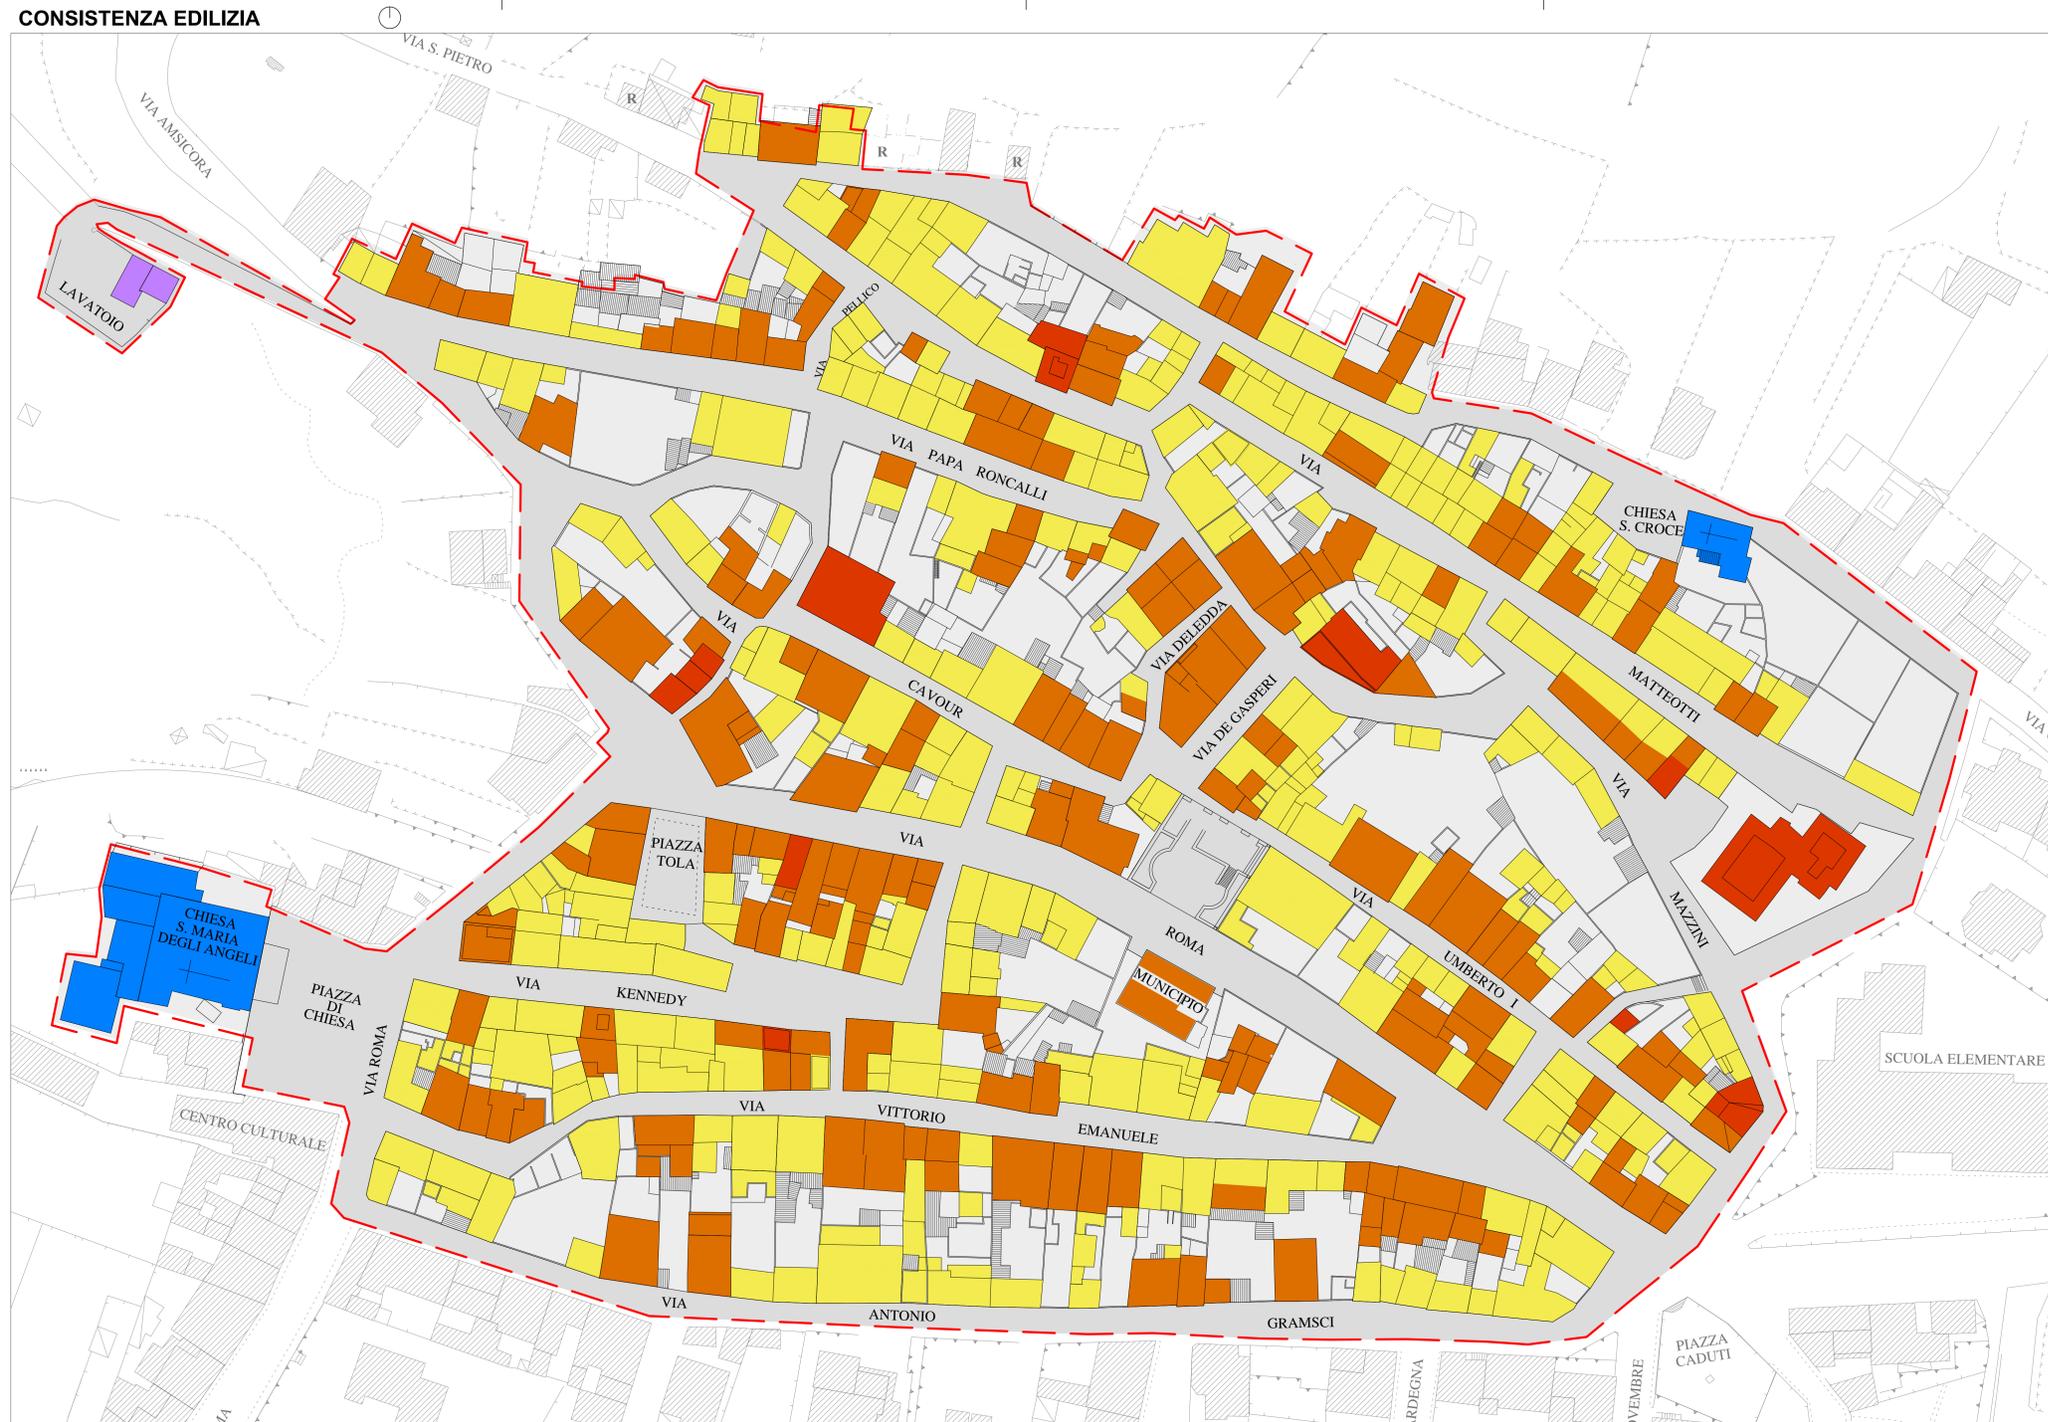

LEGENDA

DELIMITAZIONE AREA CENTRO MATRICE

EDIFICI A UN PIANO

EDIFICI A DUE PIANI

EDIFICI A TRE O PIU' PIANI

EDIFICI DI CULTO

PERGOLATI, PENSILINE, TETTOIE

LAVATOIO