



COMUNE DI ROMANA
PROVINCIA DI SASSARI



PIANO PARTICOLAREGGIATO DEL CENTRO DI ANTICA E PRIMA FORMAZIONE

Progettista incaricato
Dott.ssa Pian. Manuela A. Sama






Il Responsabile dell'area tecnica e R.U.P.
Dott. M. Ing. Guglielmo Campanile

Gruppo di lavoro
Ing. Massimiliano Carboni – Supporto R.U.P.
Pian. Elconora Cappello – Supporto R.U.P.

Il Sindaco
Dott.ssa Lucia Catta

Il Vice Segretario Comunale
Dott.ssa Carmela Calaresu

PPCS B PROFILI ISOLATO B Scala 1:200

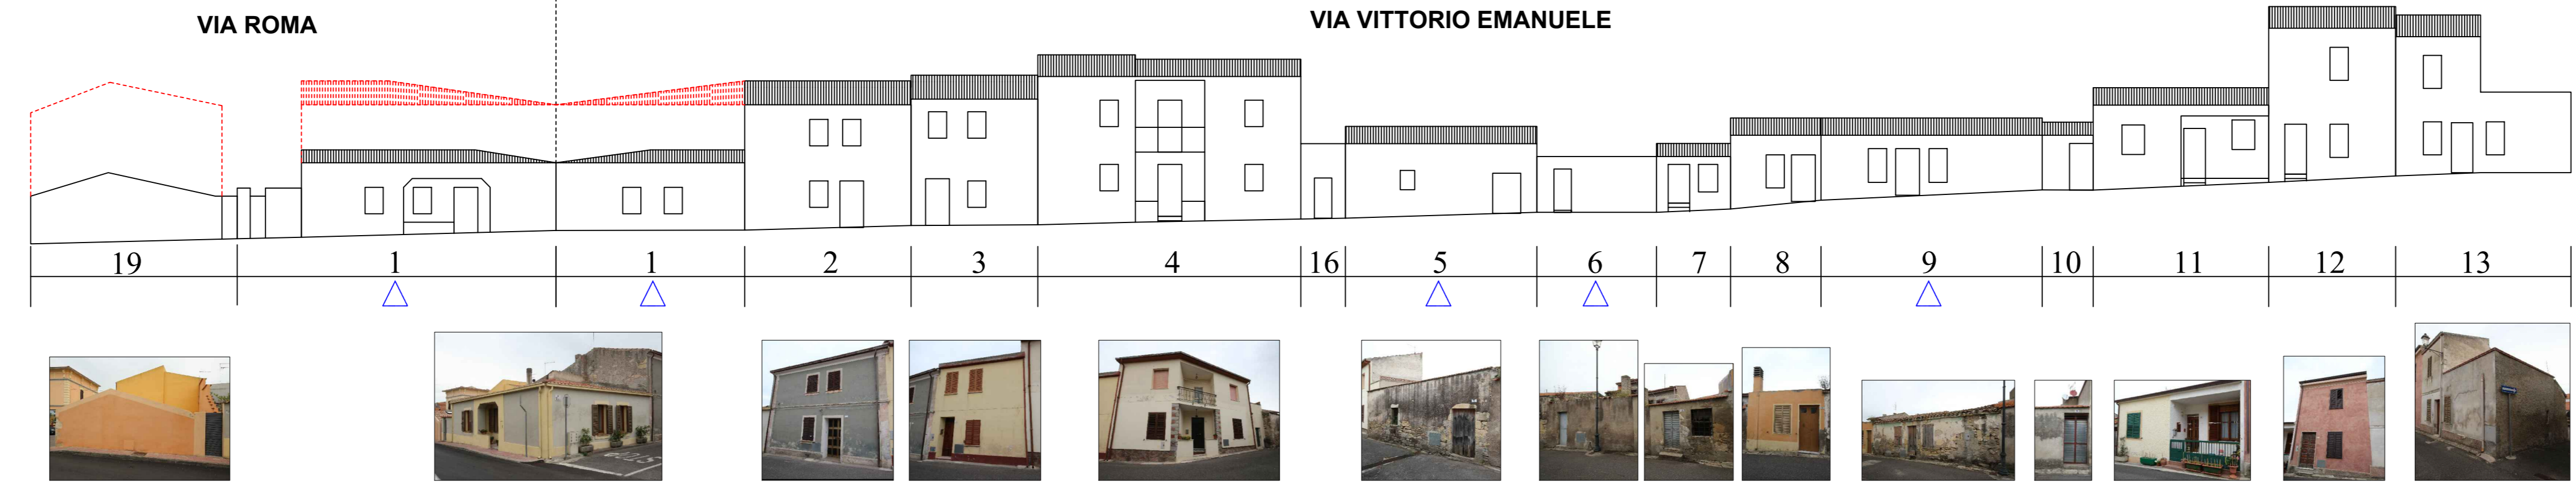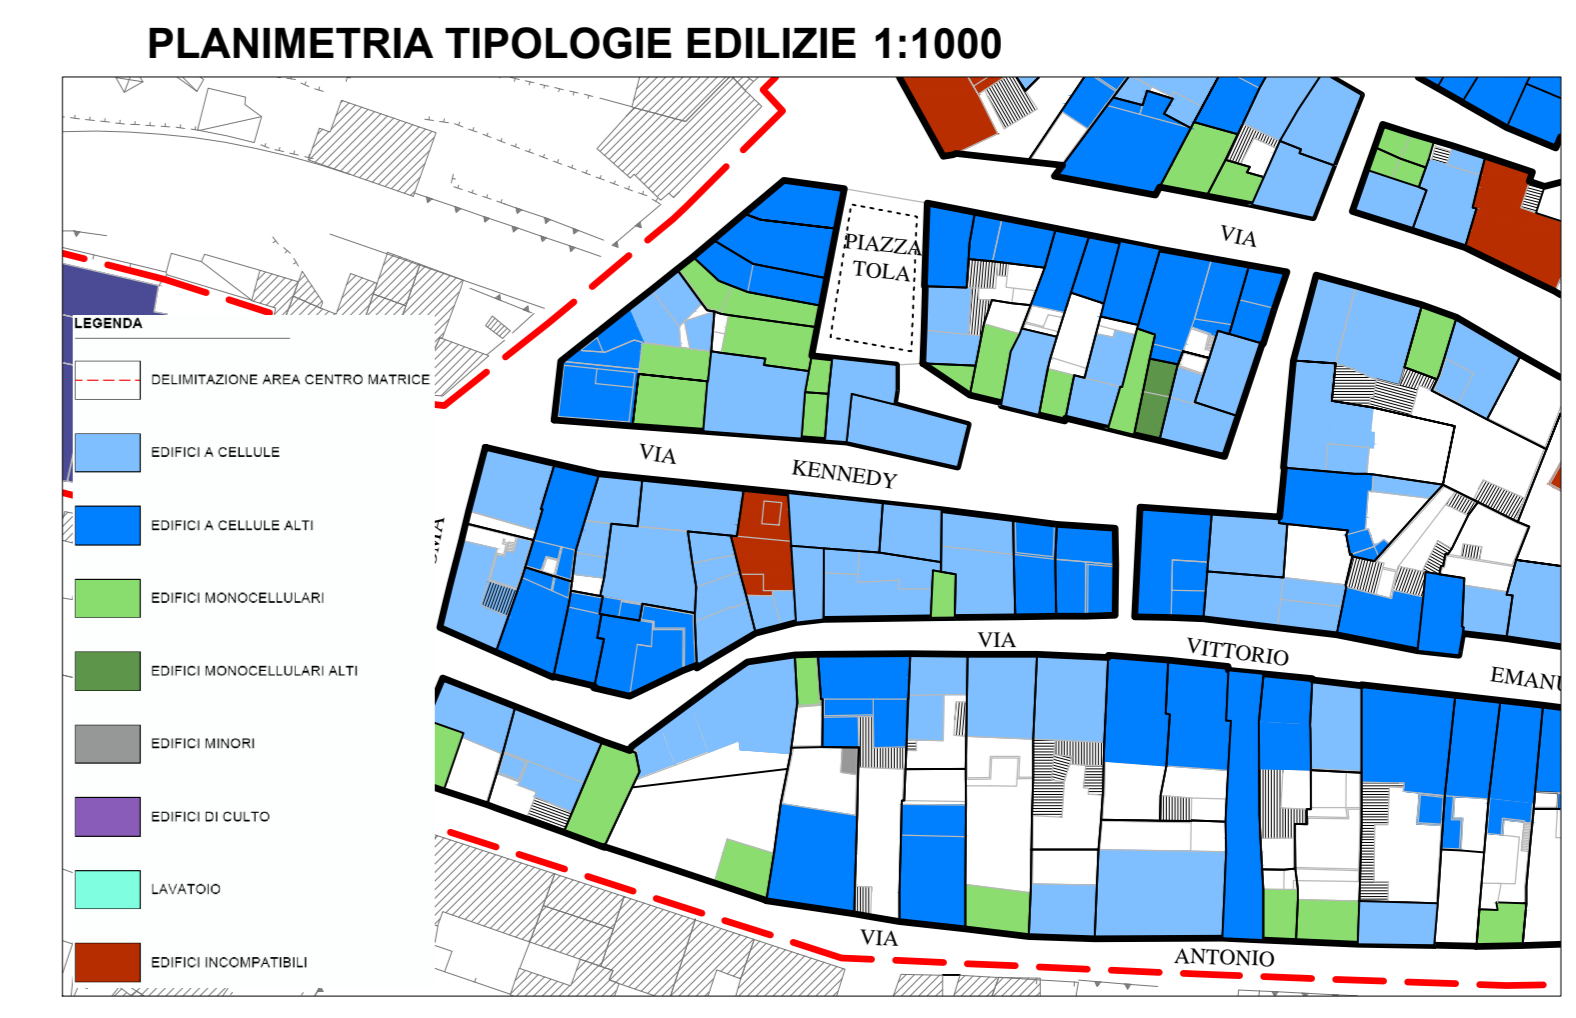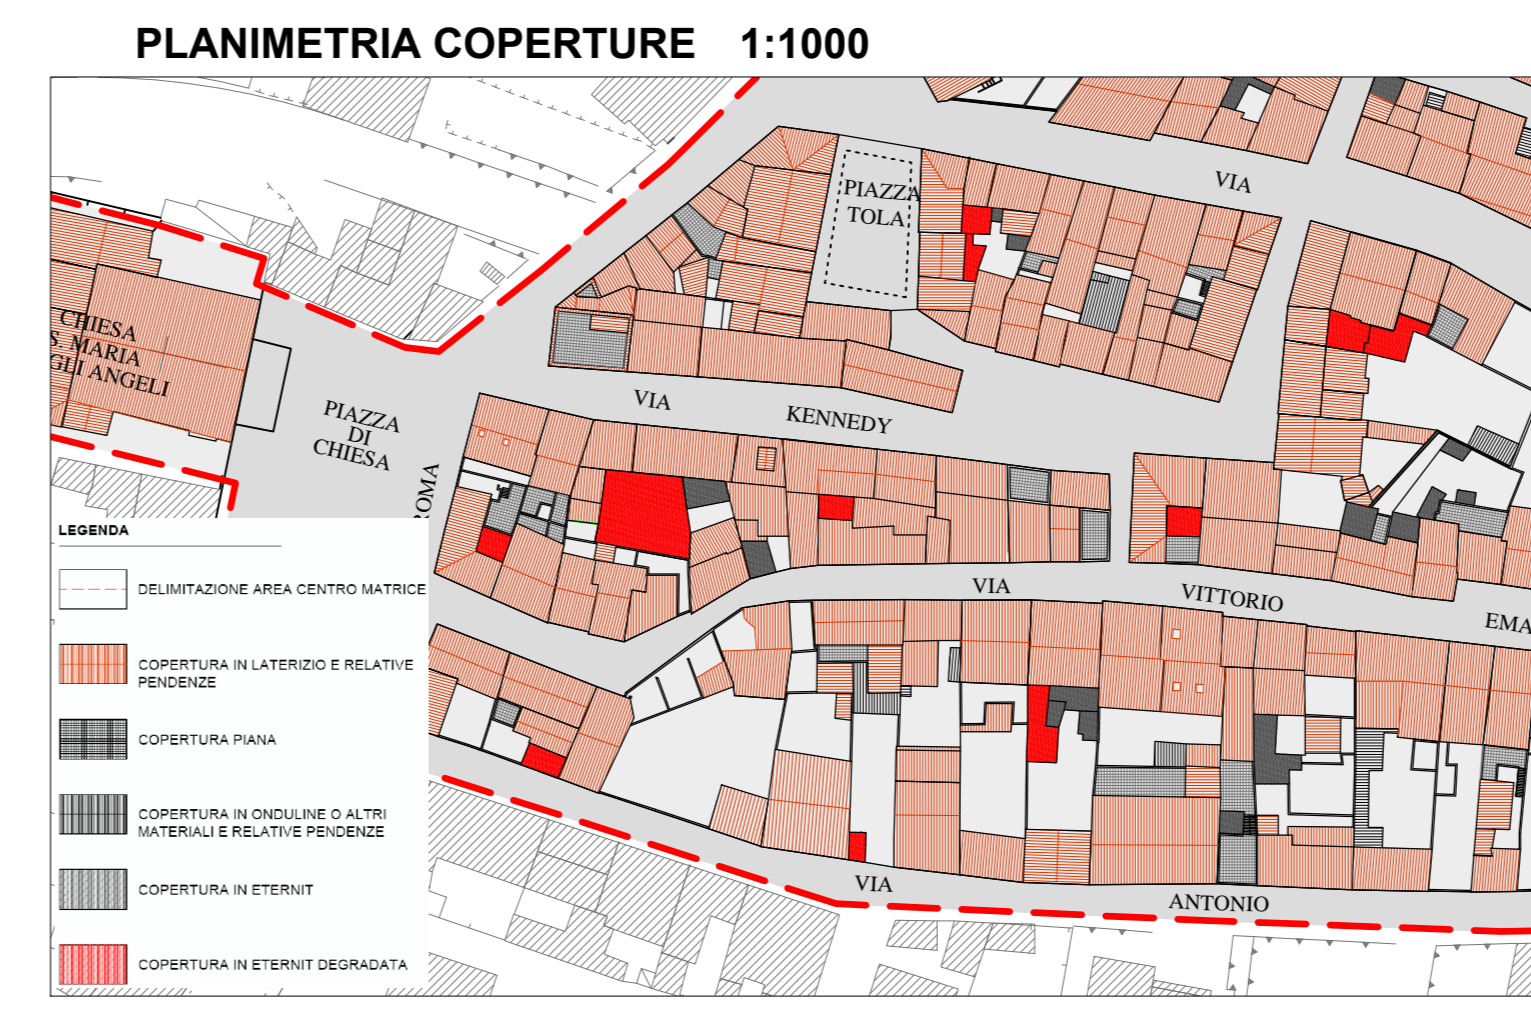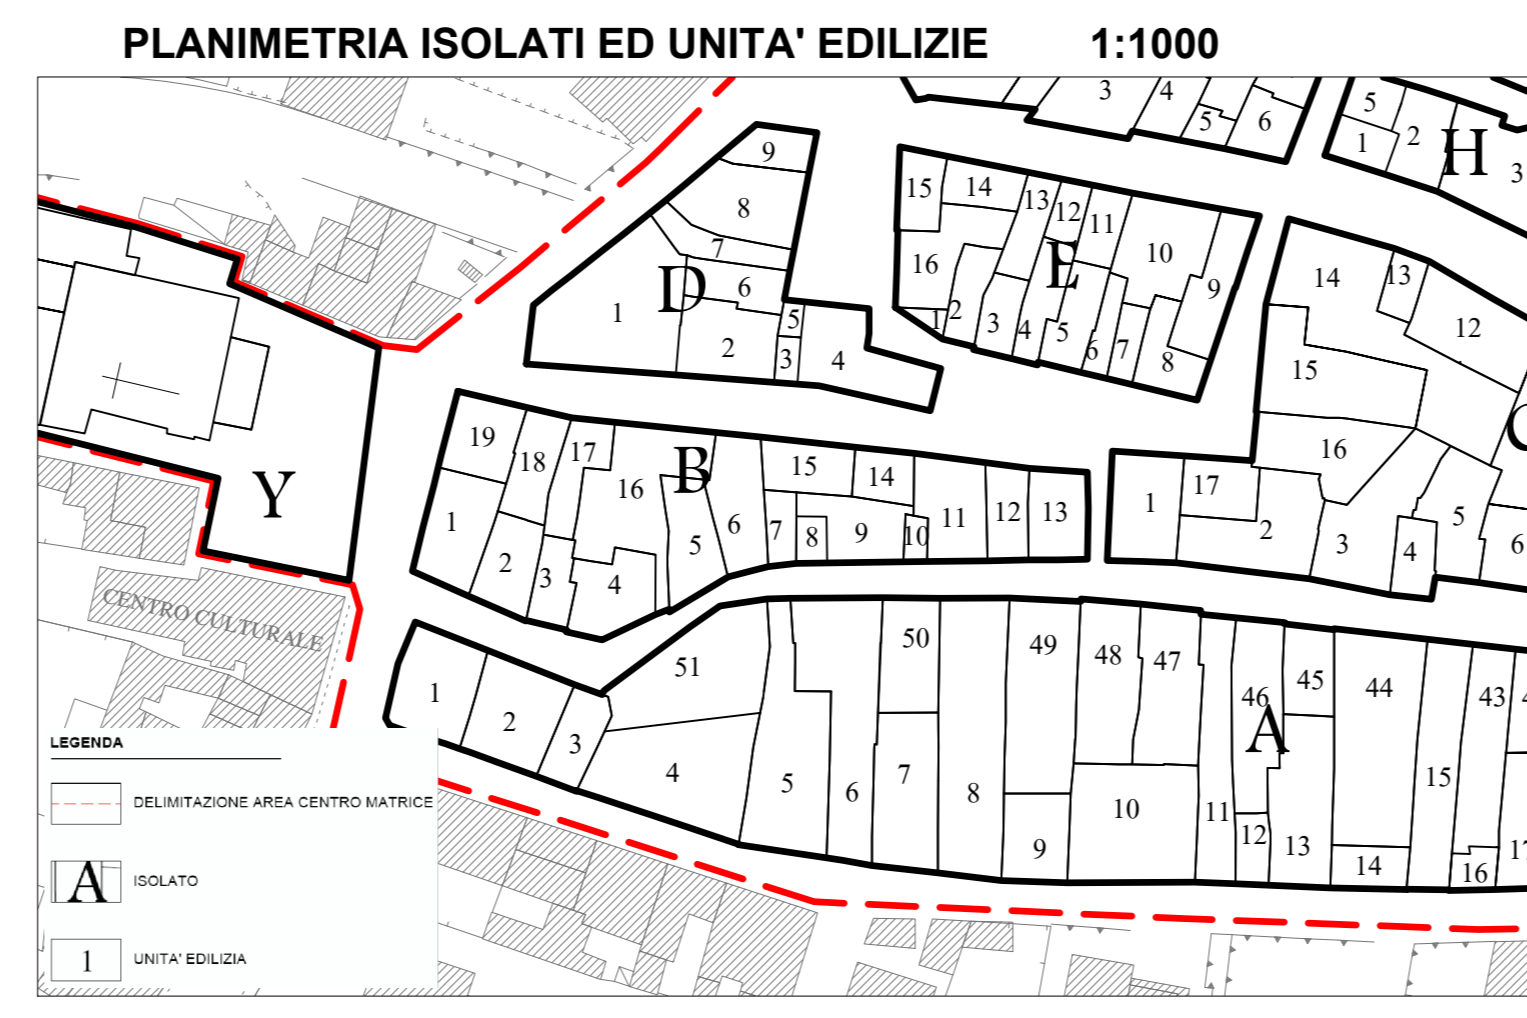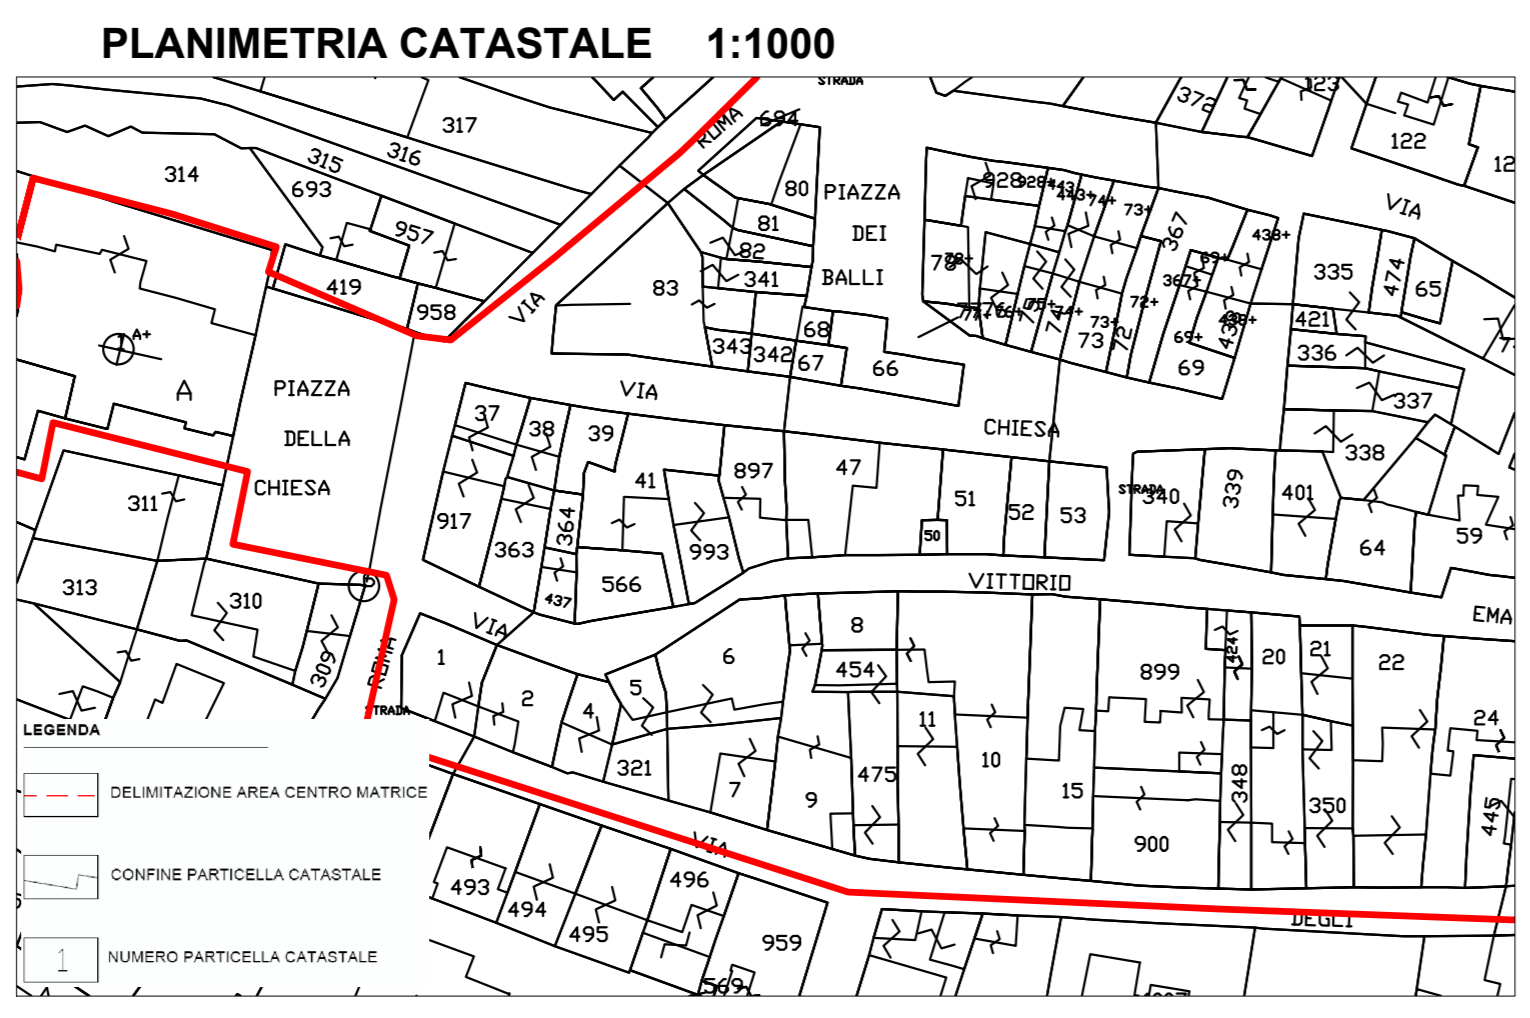

- LEGENDA**
- AMPLIAMENTO/NUOVA COSTRUZIONE
 - RIMOZIONE COPERTURA IN ETERNIT
 - DEMOLIZIONE CON RICOSTRUZIONE EX C.4 ART.6 DELLE NTA

