



COMUNE DI ROMANA  
PROVINCIA DI SASSARI



PIANO PARTICOLAREGGIATO DEL CENTRO DI ANTICA E PRIMA FORMAZIONE

Progettista incaricato  
Dott.ssa Pian. Manuela A. Sanna






Il Responsabile dell'area tecnica e R.U.P.  
Dott. M. Ing. Guglielmo Campanile

Gruppo di lavoro  
Ing. Massimiliano Carboni – Supporto R.U.P.  
Pian. Eleonora Cappello – Supporto R.U.P.

Il Sindaco  
Dott.ssa Lucia Catta

Il Vice Segretario Comunale  
Dott.ssa Carmela Calaresu

PPCS C PROFILI ISOLATO C Scala 1:200

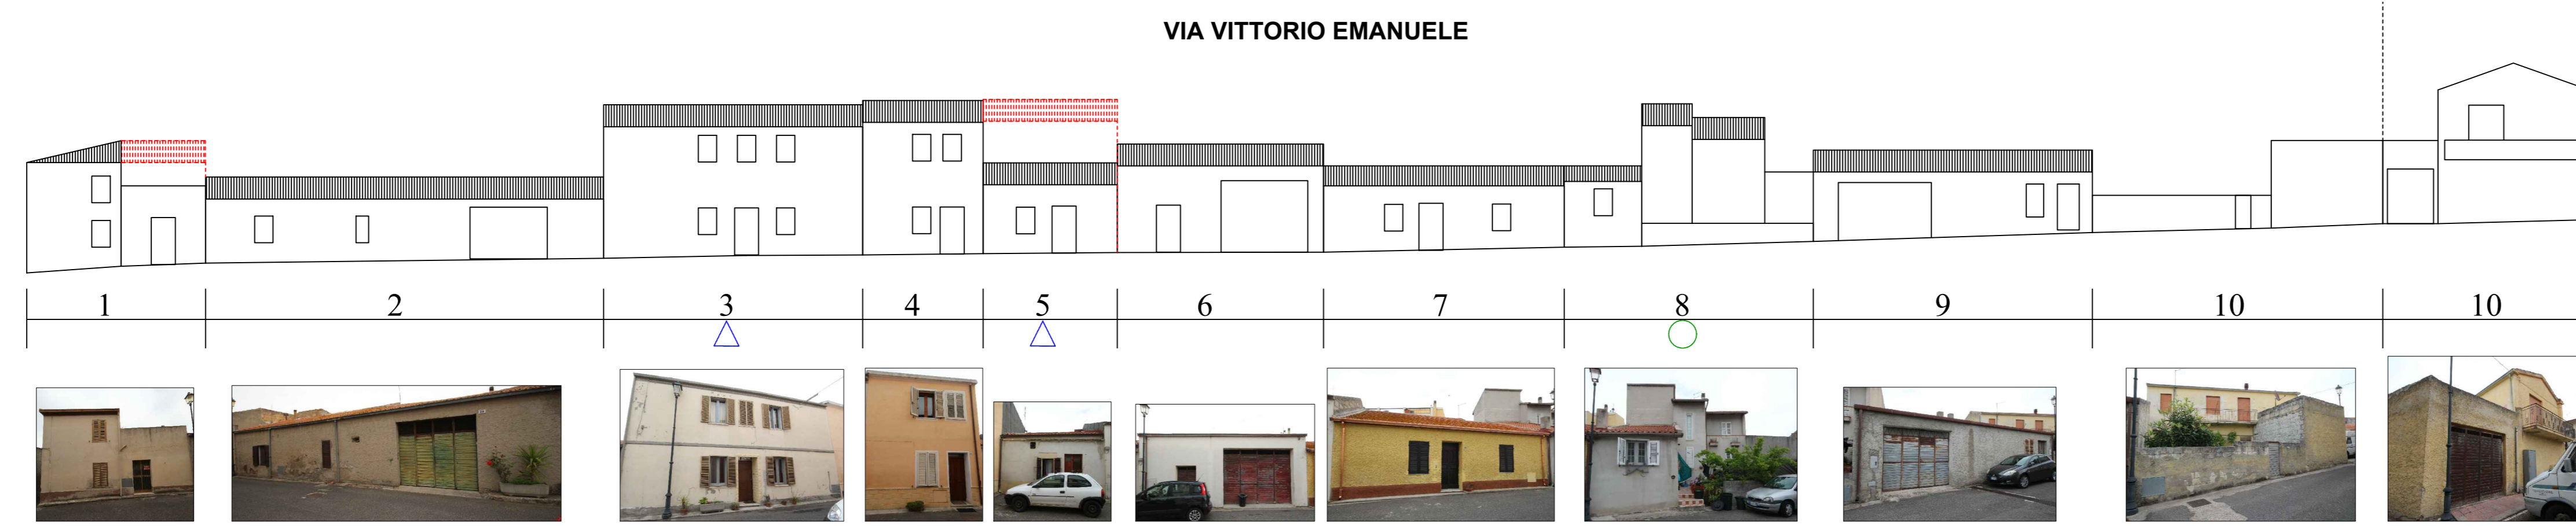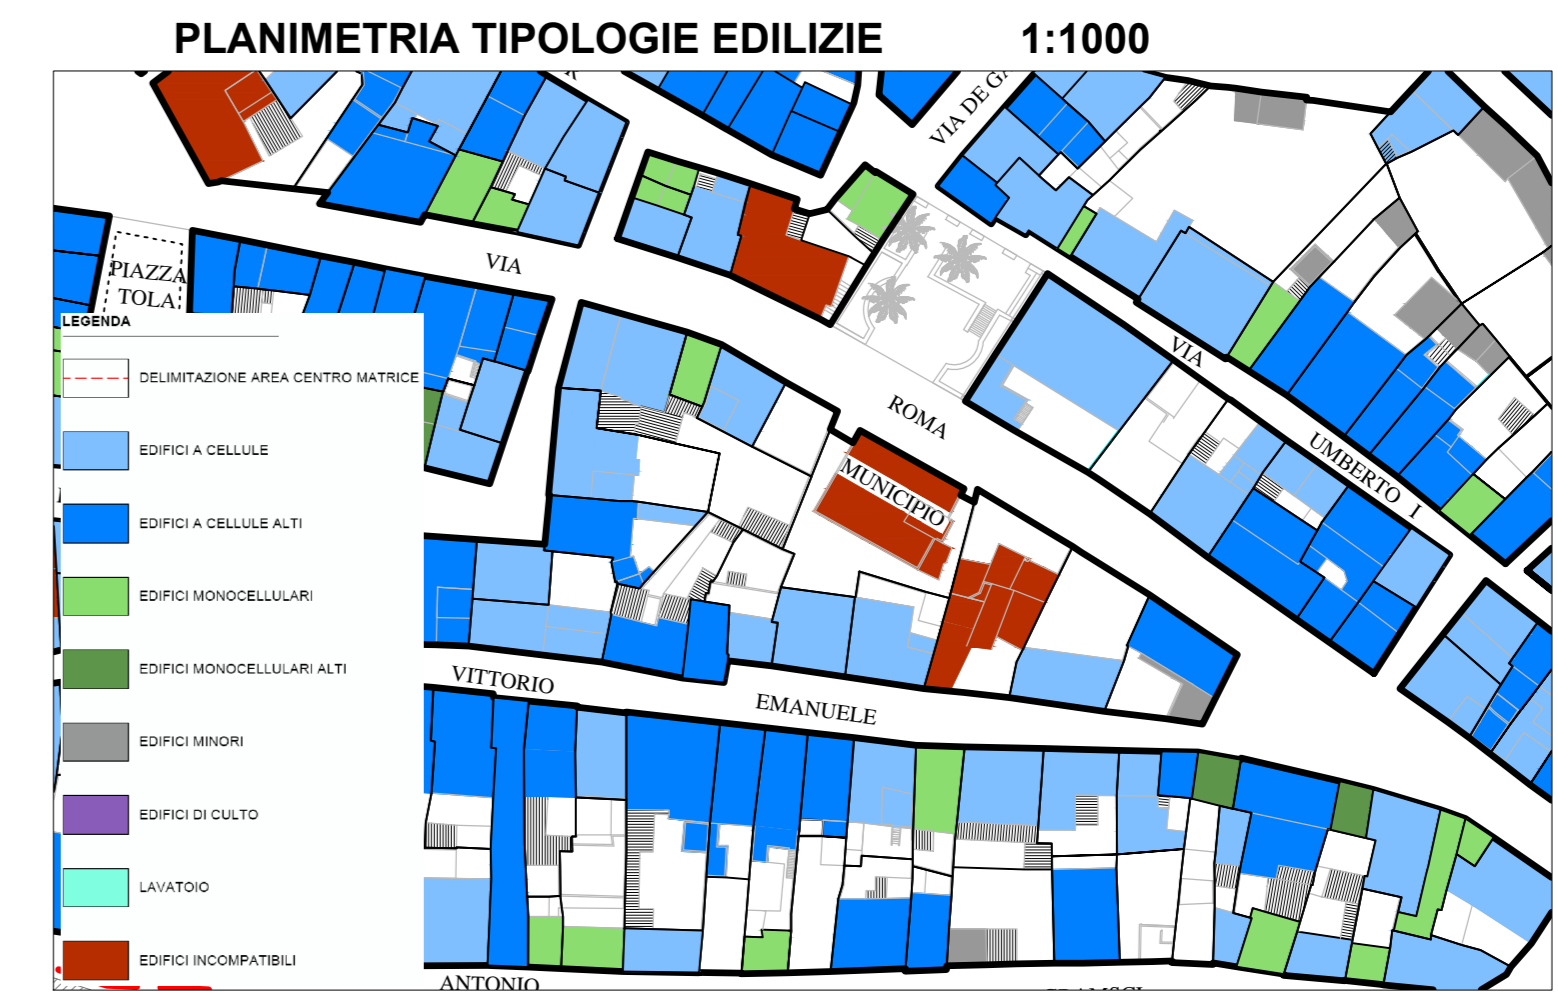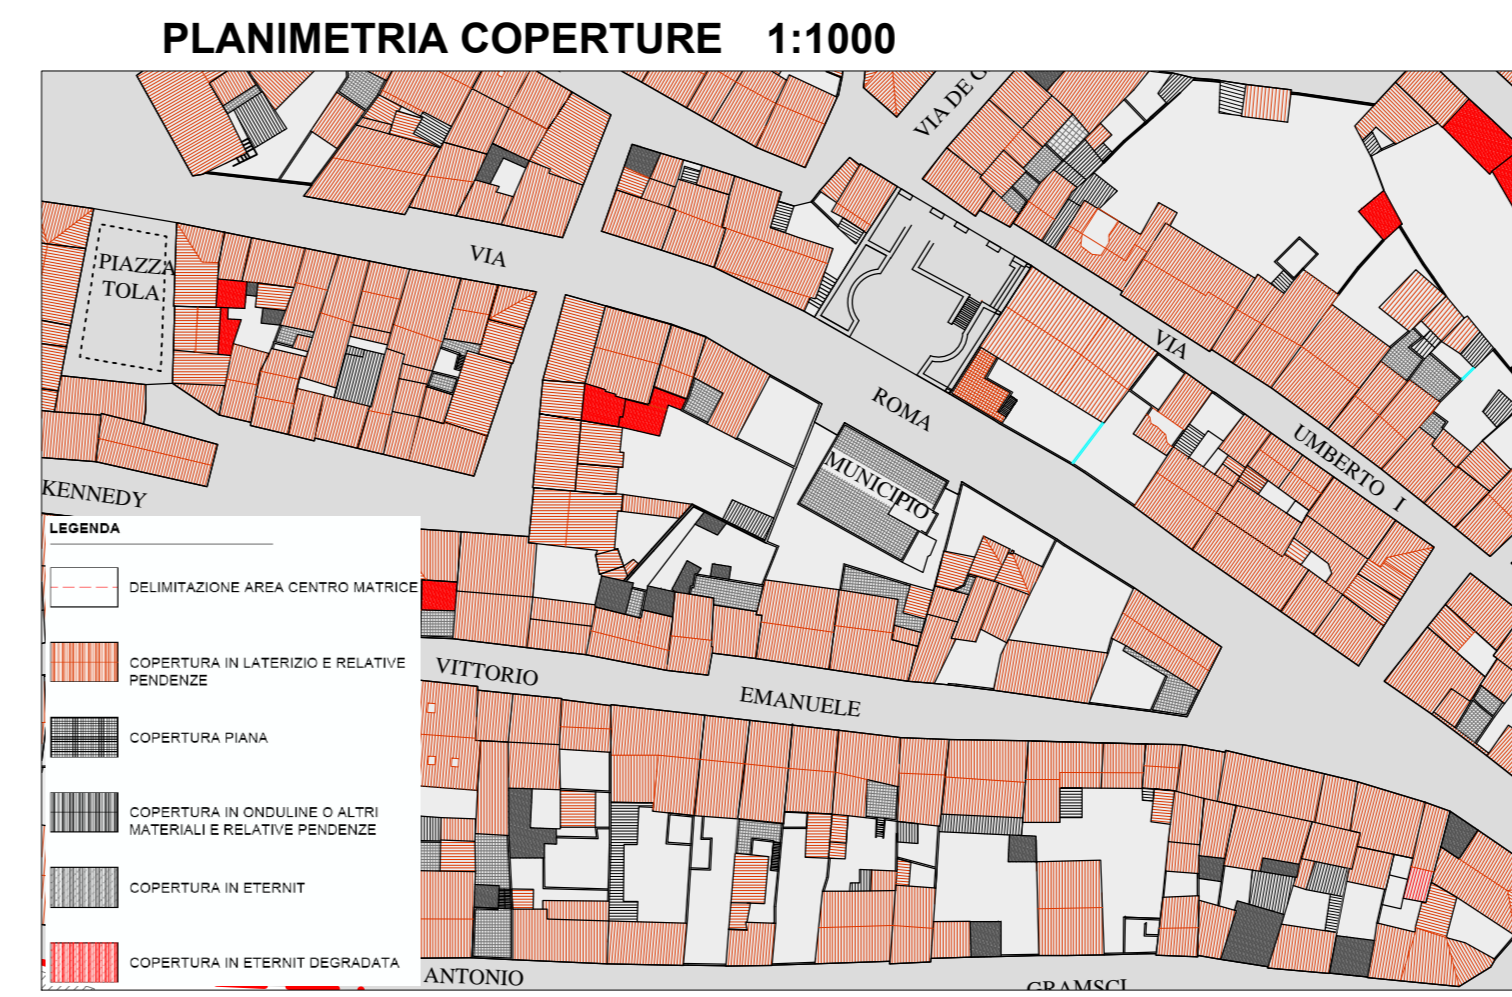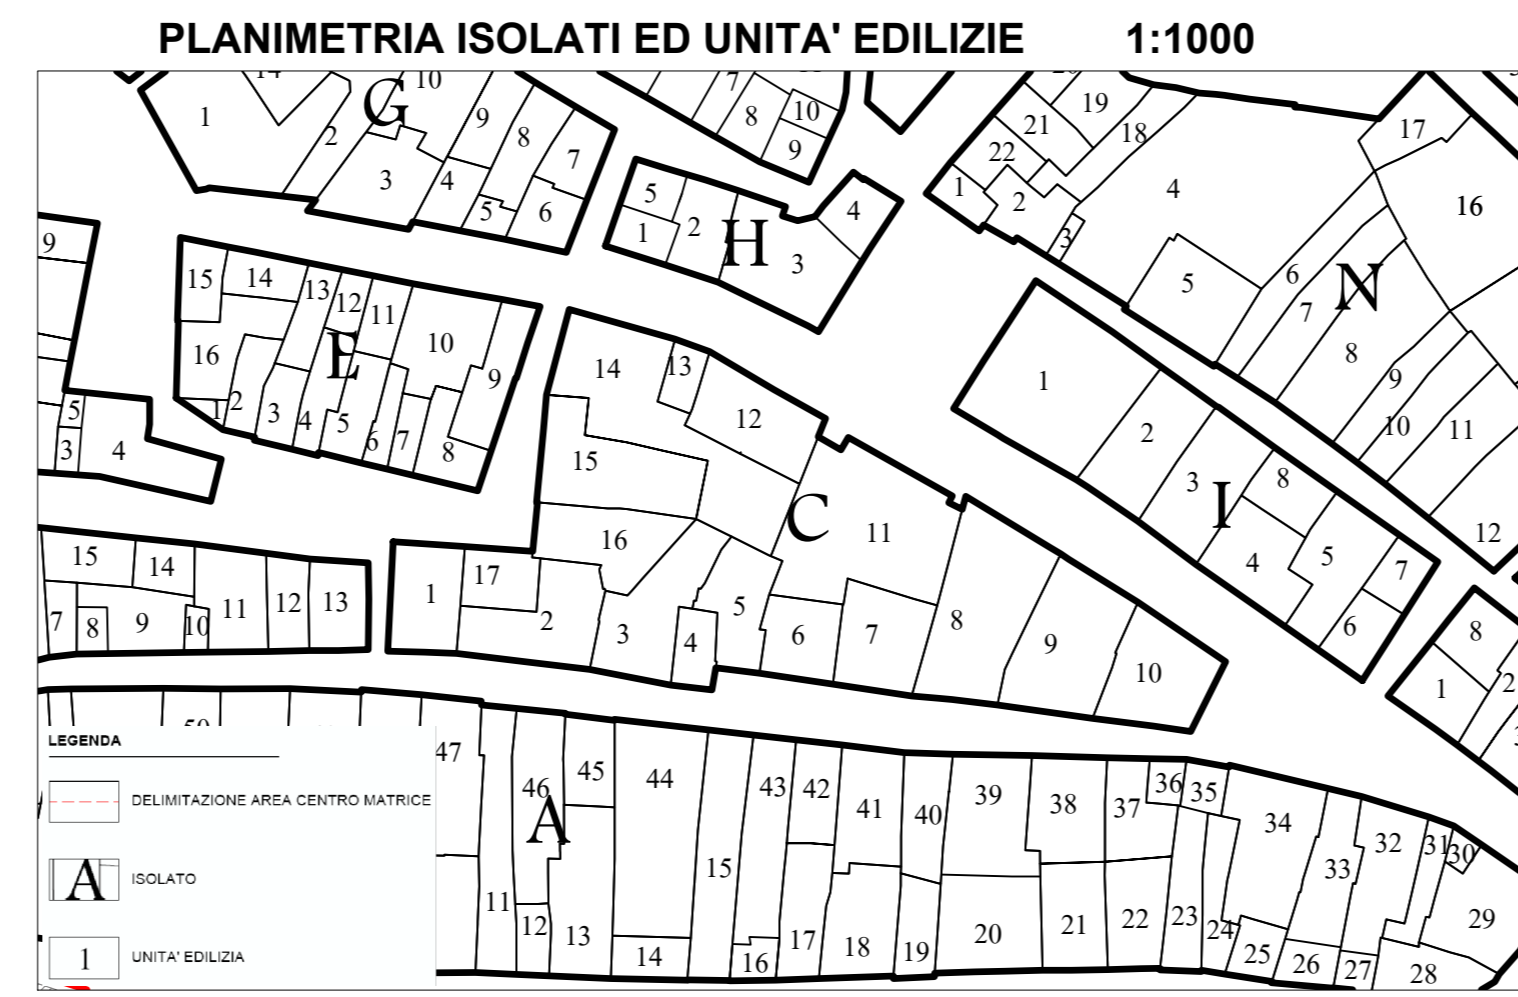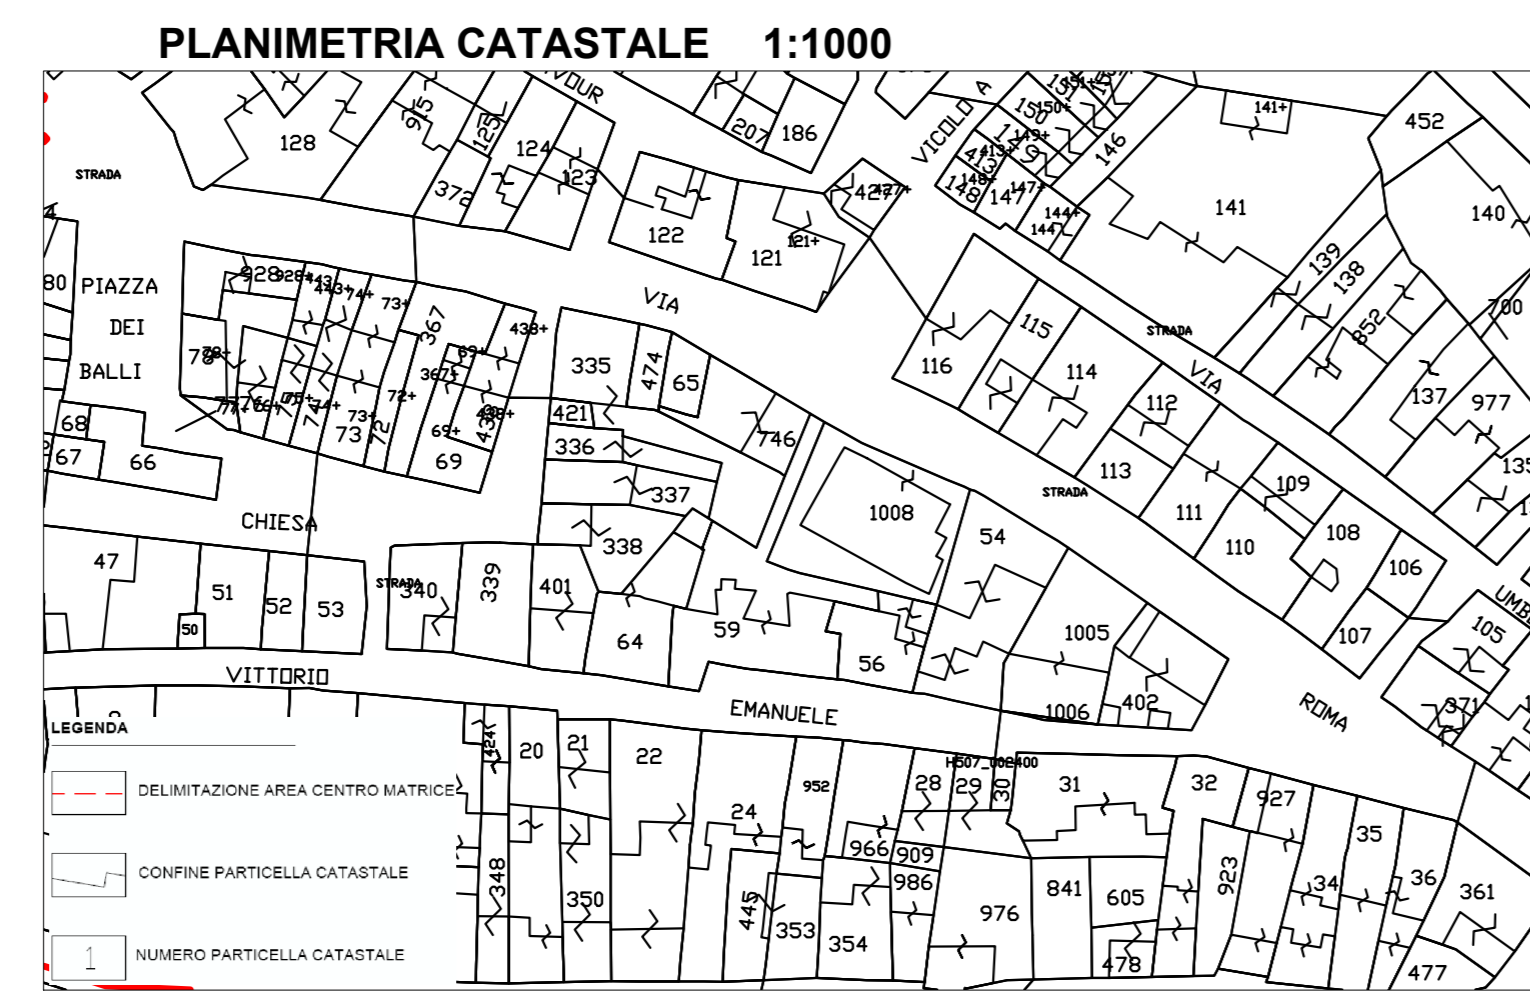


LEGENDA

AMPLIAMENTO/NUOVA COSTRUZIONE

RIMOZIONE COPERTURA IN ETERNIT

DEMOLIZIONE CON RICOSTRUZIONE EX C.  
4 ART. 6 DELLE NTA

VIA KENNEDY

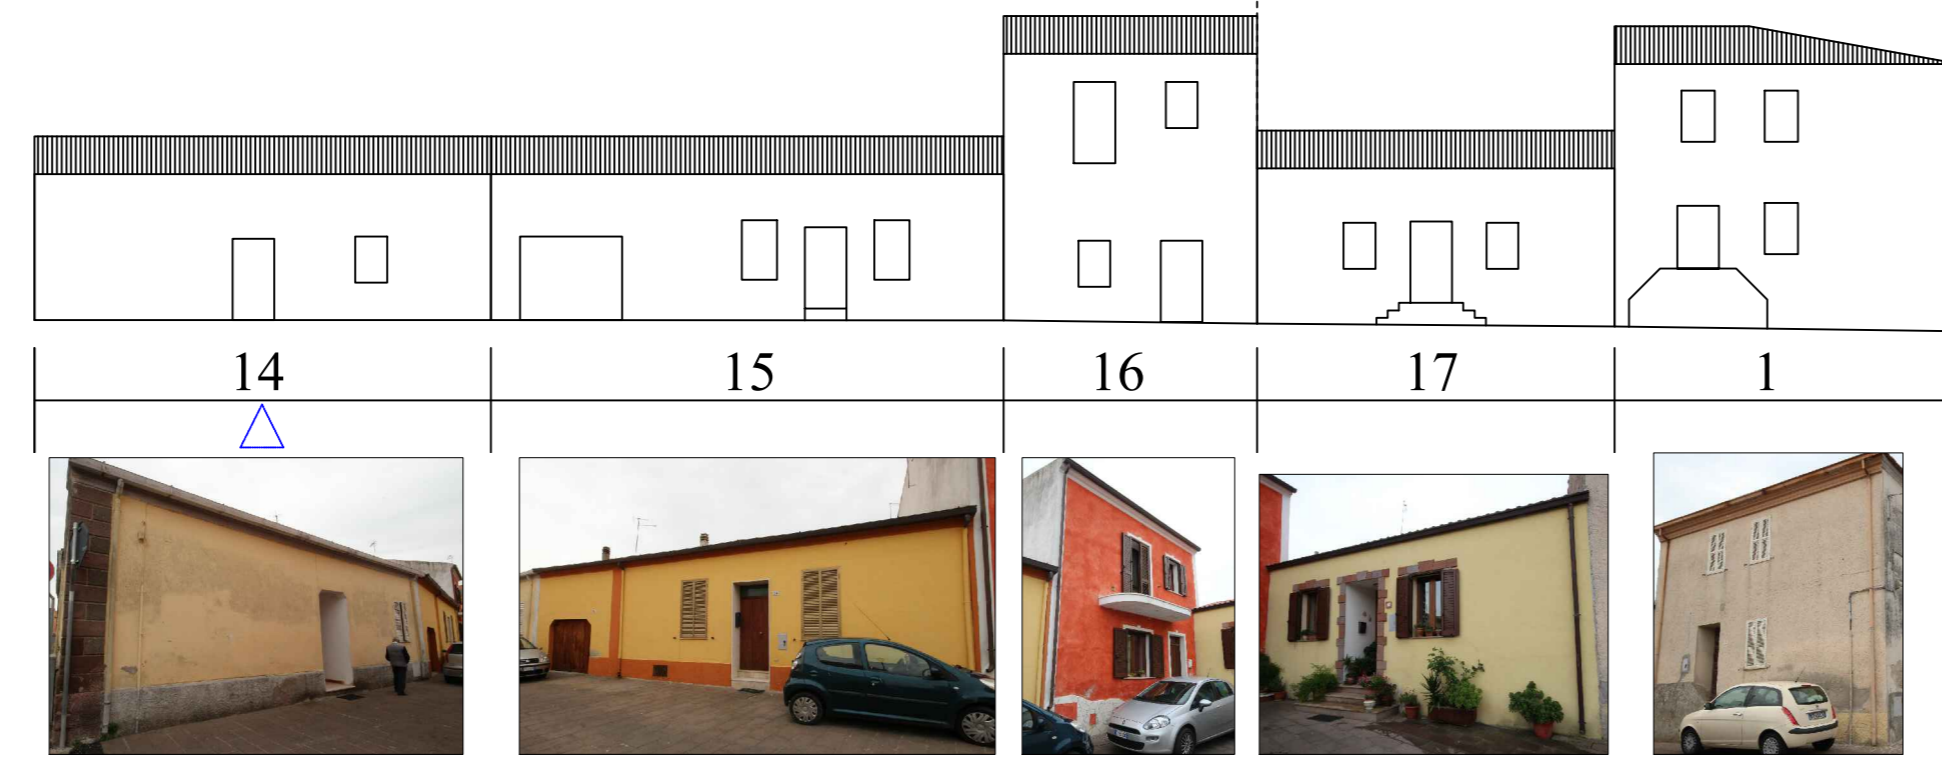

VISTA EST



VISTA OVEST



VIA ROMA



VISTA SUD

