



COMUNE DI ROMANA  
PROVINCIA DI SASSARI



PIANO PARTICOLAREGGIATO DEL CENTRO DI ANTICA E PRIMA FORMAZIONE

Progettista incaricato  
Dott.ssa Pian. Manuela A. Sanna

Il Responsabile dell'area tecnica e R.U.P.  
Dott. M. Ing. Guglielmo Campanile


Gruppo di lavoro  
Ing. Massimiliano Carboni – Supporto R.U.P.  
Pian. Eleonora Cappello – Supporto R.U.P.

Il Sindaco  
Dott.ssa Lucia Catta


Il Vice Segretario Comunale  
Dott.ssa Carmela Calaresu

PPCS U PROFILI ISOLATO U Scala 1:200


PLANIMETRIA CATASTALE 1:1000

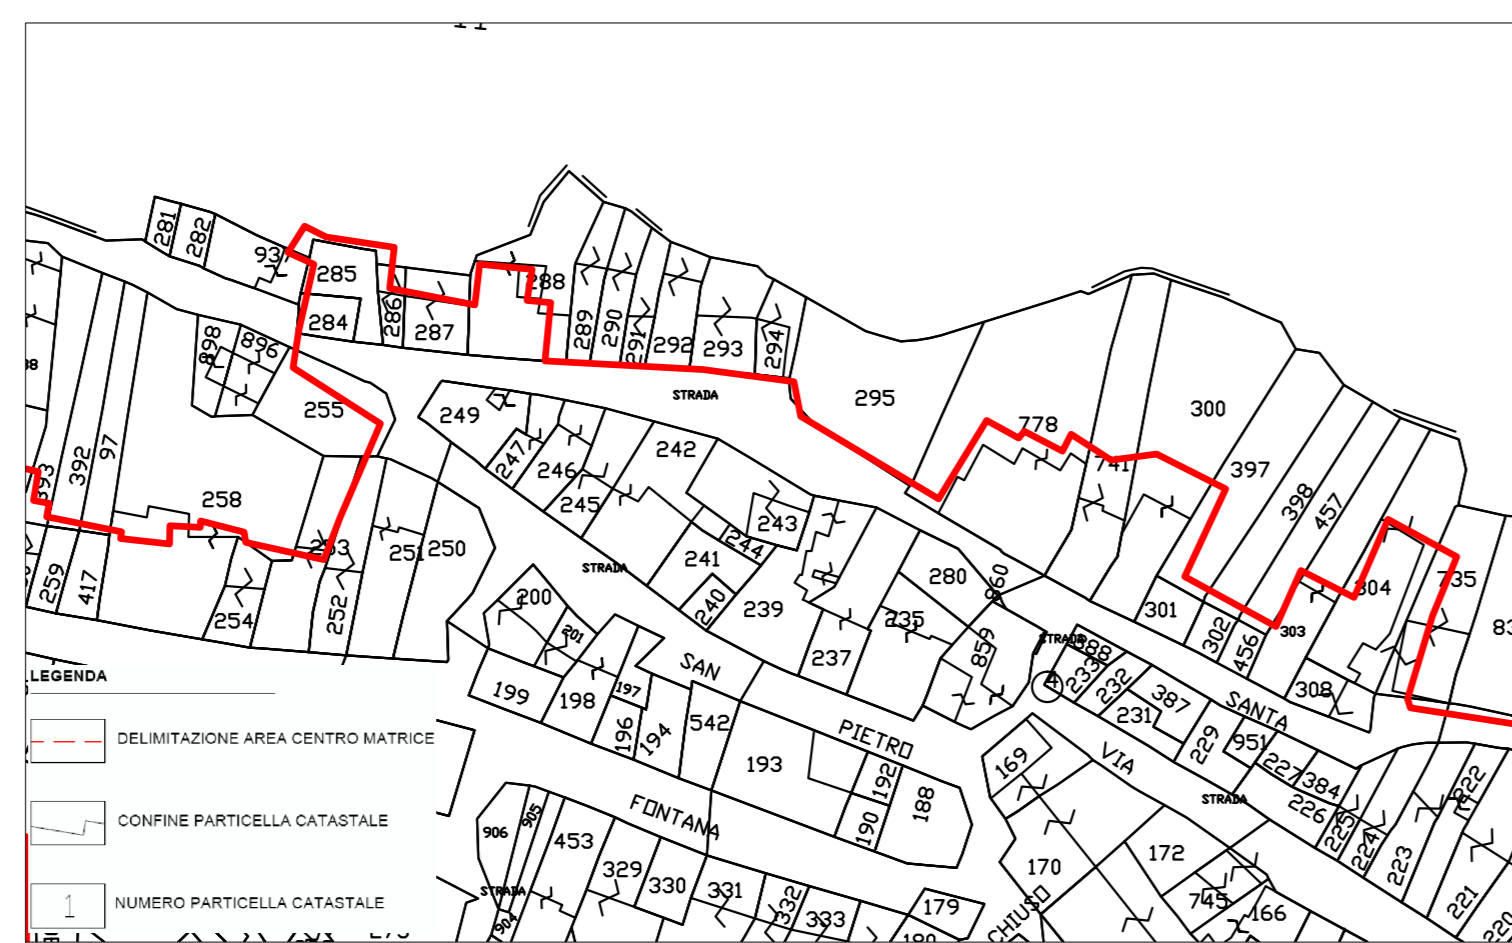

PLANIMETRIA ISOLATI ED UNITA' EDILIZIE 1:1000

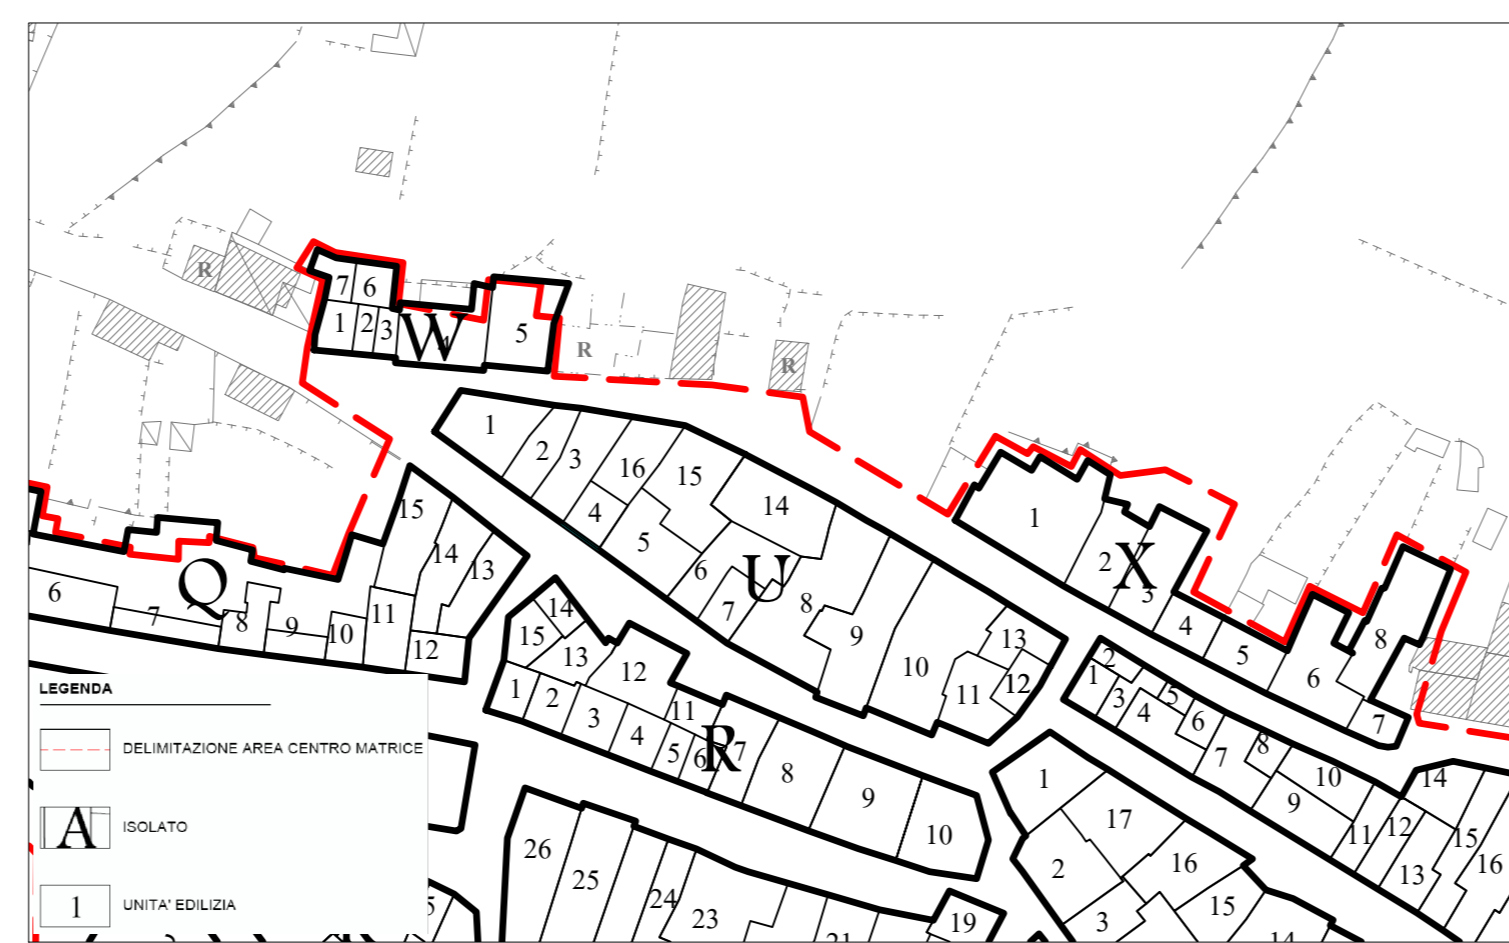


PLANIMETRIA COPERTURE 1:1000

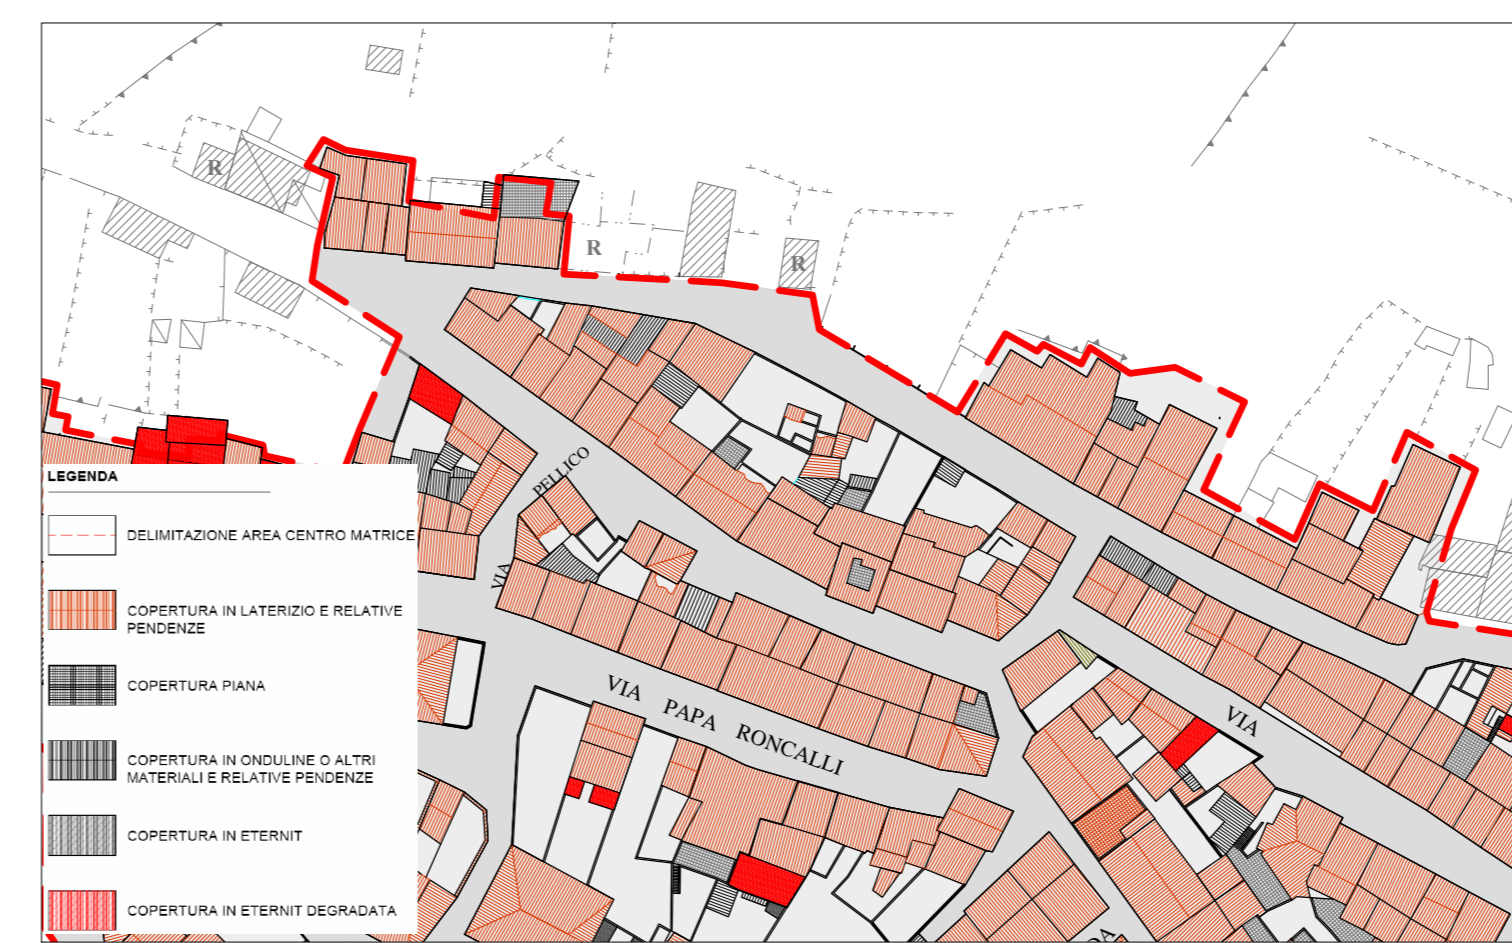


PLANIMETRIA TIPOLOGIE EDILIZIE 1:1000



VIA SAN PIETRO

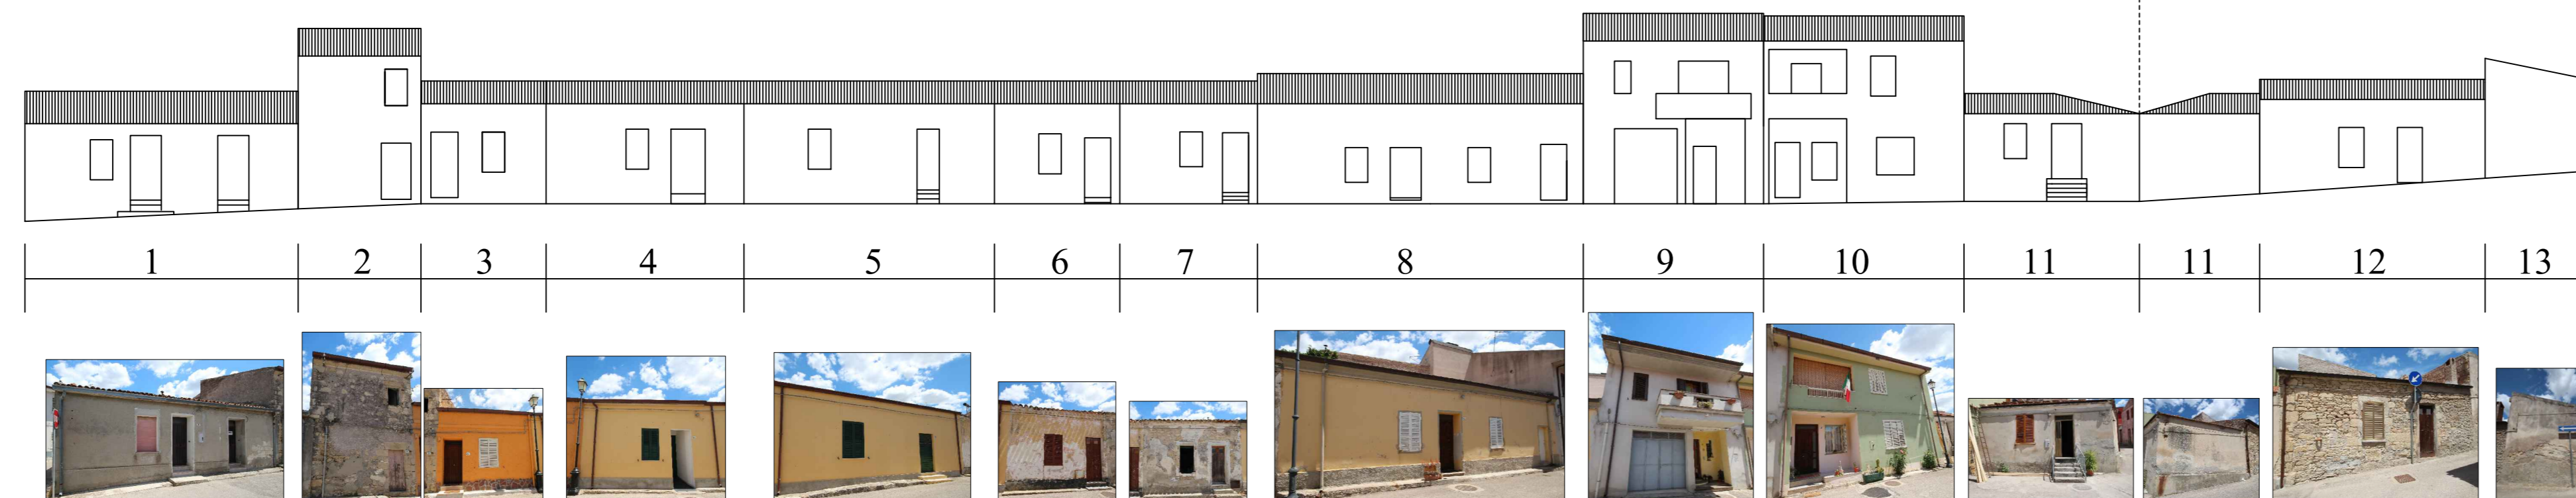


VISTA OVEST

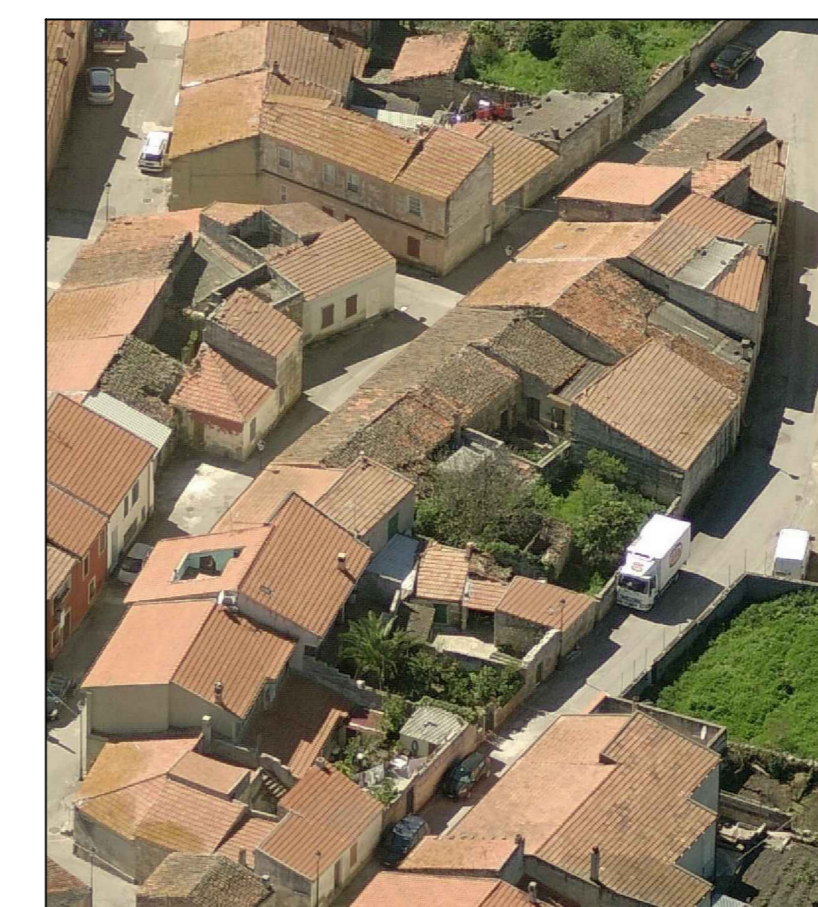

VISTA NORD



VIA GARIBALDI

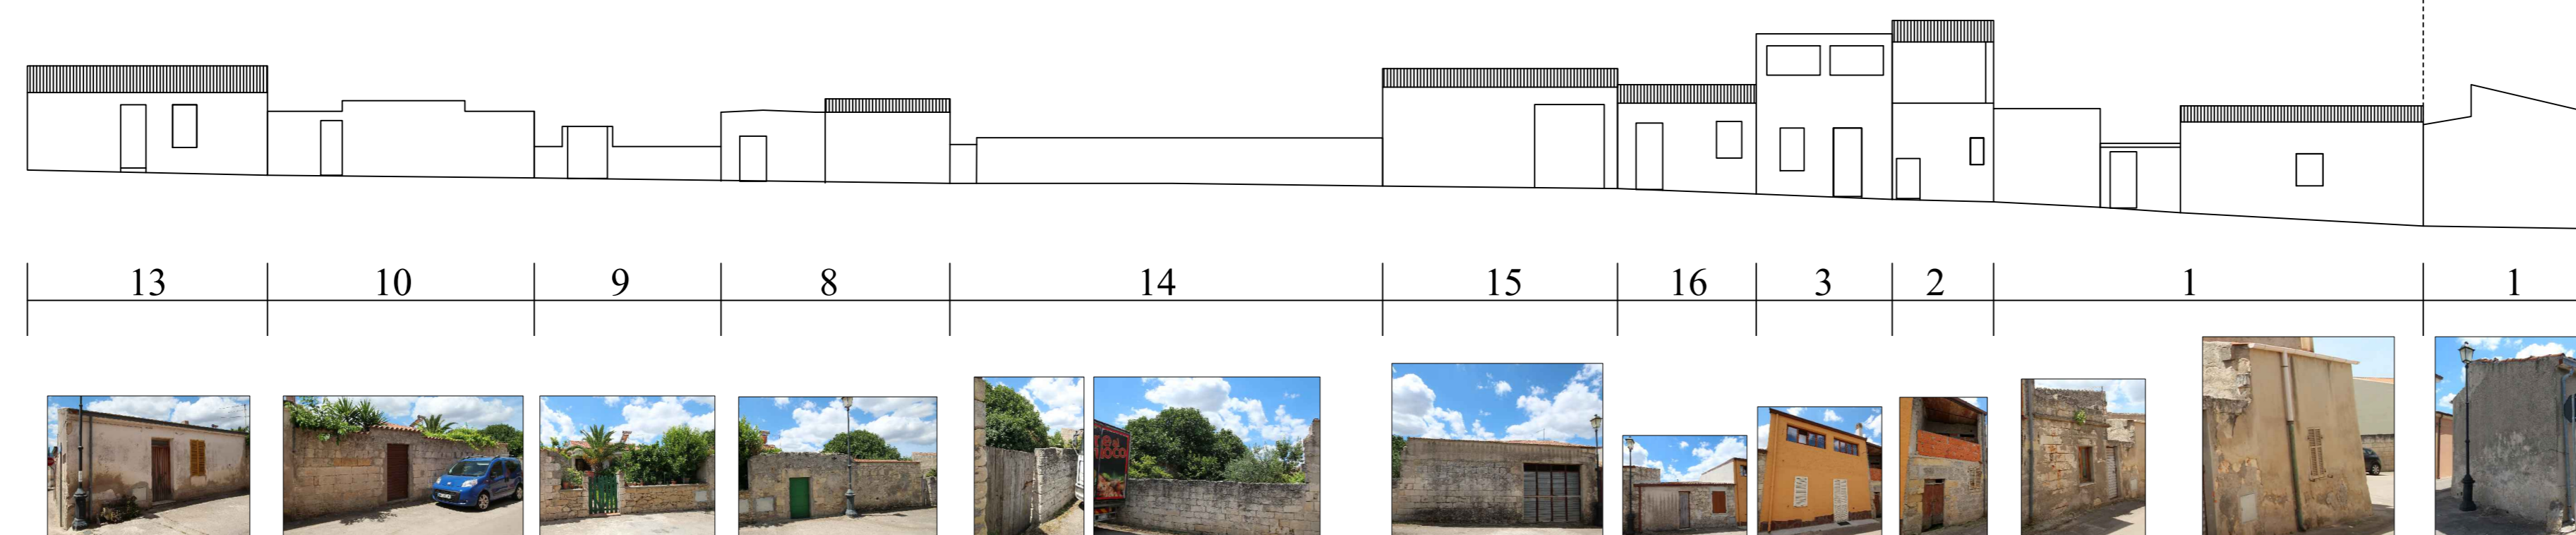

VISTA EST



VISTA SUD



LEGENDA

- AMPLIAMENTO/NUOVA COSTRUZIONE
- RIMOZIONE COPERTURA IN ETERNIT
- DEMOLIZIONE CON RICOSTRUZIONE EX C. 4 ART. 6 DELLE NTA