



COMUNE DI ROMANA
PROVINCIA DI SASSARI



PIANO PARTICOLAREGGIATO DEL CENTRO DI ANTICA E PRIMA FORMAZIONE

Progettista incaricato
Dott.ssa Pian. Manuela A. Sanna

Il Responsabile dell'area tecnica e R.U.P.
Dott. M. Ing. Guglielmo Campanile


Gruppo di lavoro
Ing. Massimiliano Carboni - Supporto R.U.P.
Pian. Eleonora Cappelletti - Supporto R.U.P.

Il Sindaco
Dott.ssa Lucia Catta

Il Vice Segretario Comunale
Dott.ssa Carmela Calaresu

PPCS 10 PLANIMETRIA DI PROGETTO DELLE UNITÀ EDILIZIE
Scala 1:500

PLANIMETRIA PROGETTO UNITA' EDILIZIE

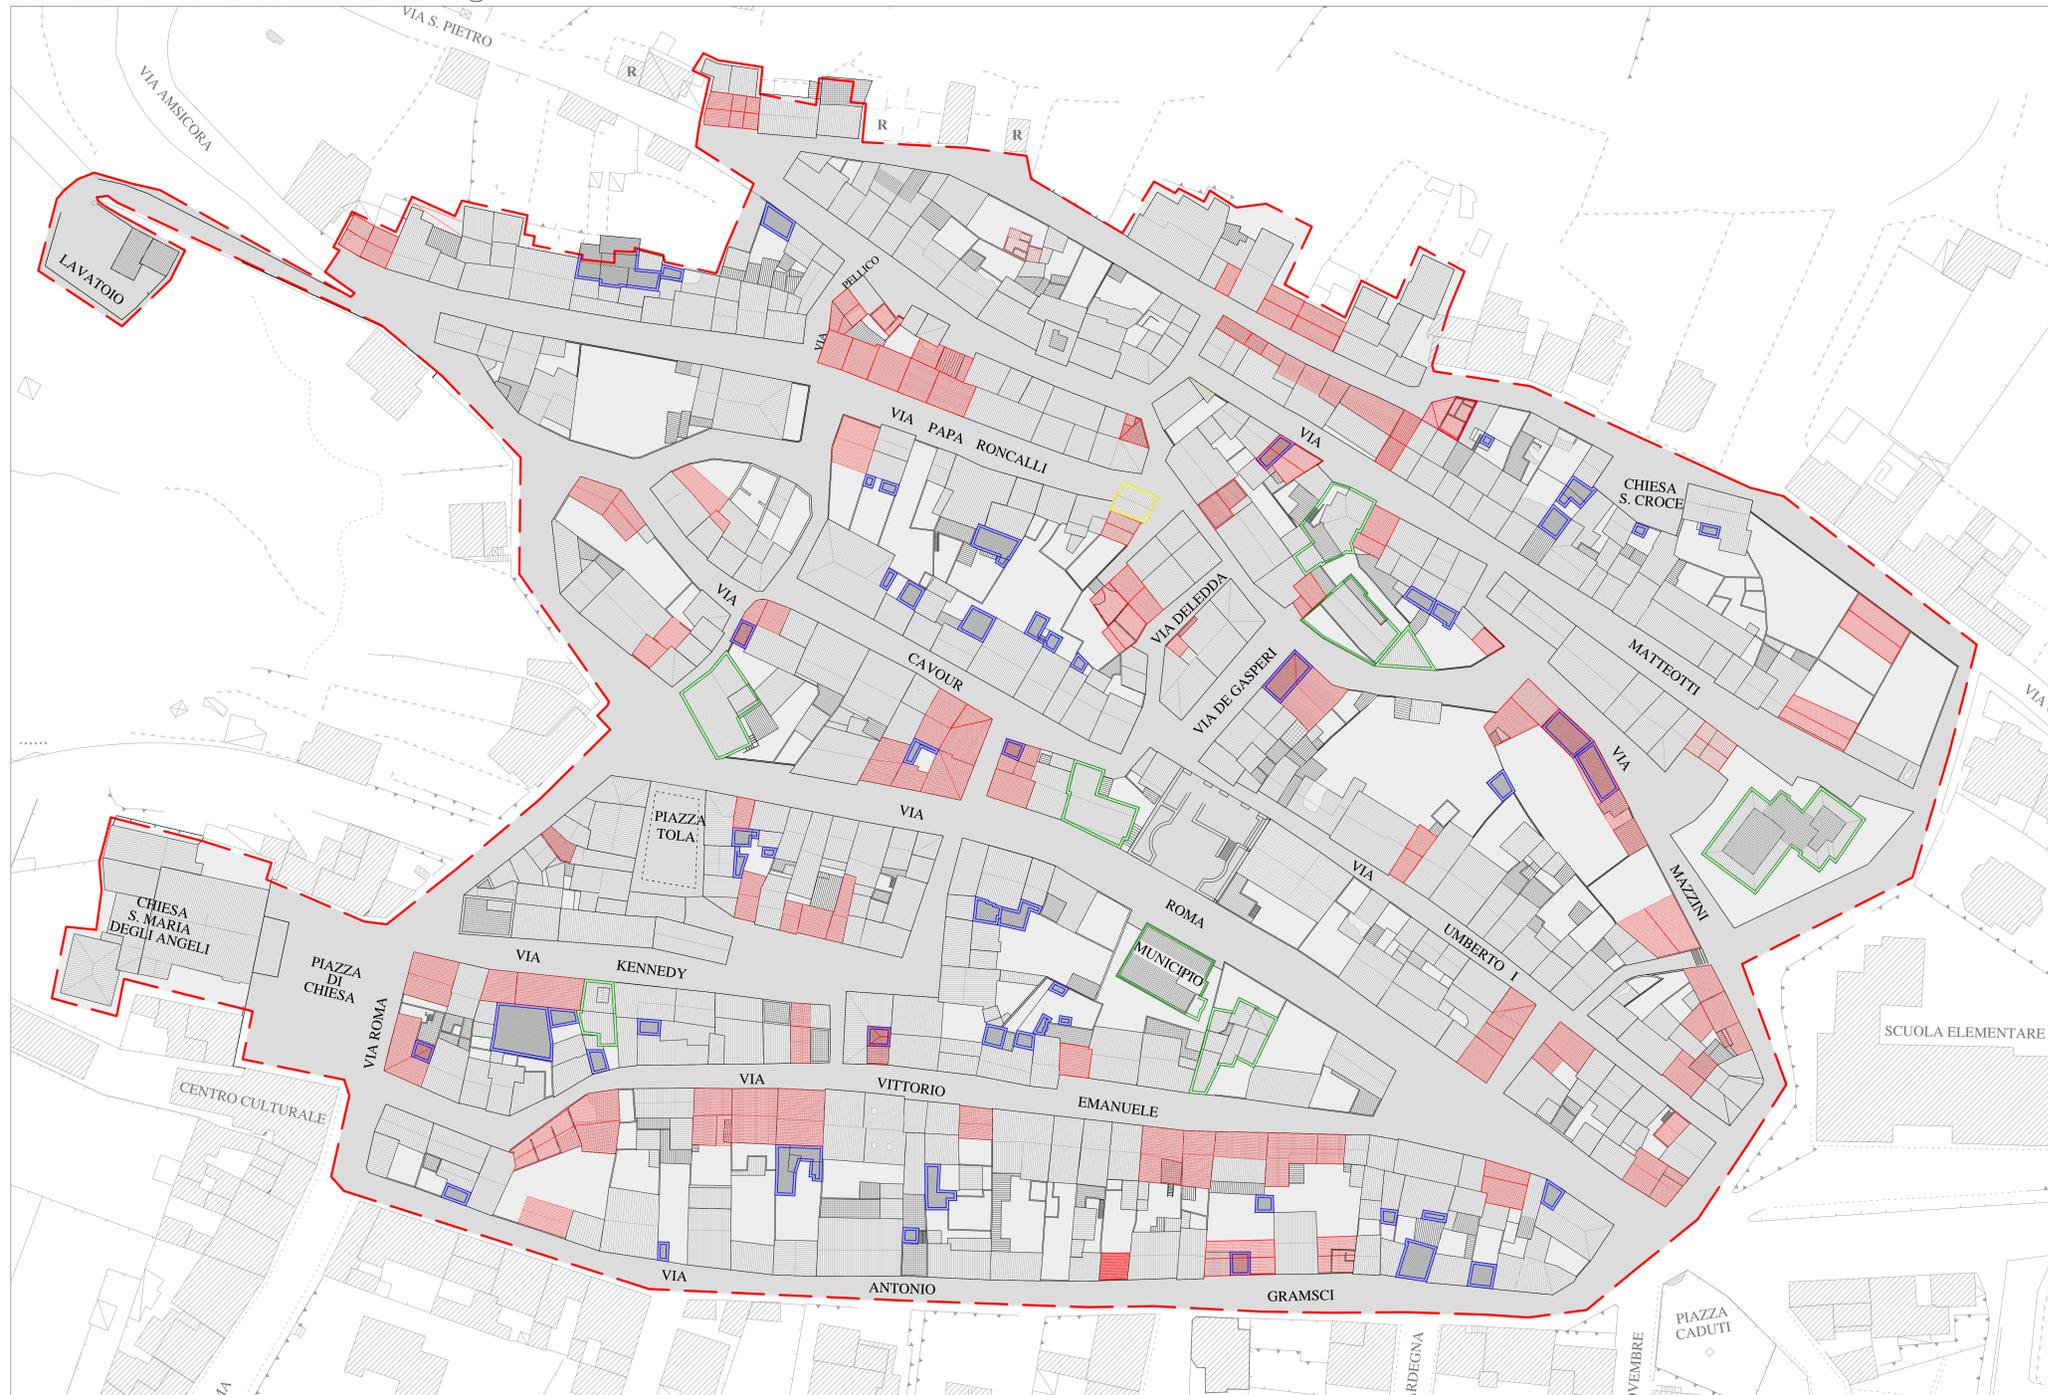

LEGENDA

-  DELIMITAZIONE AREA CENTRO MATRICE
-  COPERTURA IN LATERIZIO E RELATIVE PENDENZE
-  COPERTURA PIANA
-  COPERTURA IN ONDINE O ALTRI MATERIALI E RELATIVE PENDENZE
-  COPERTURA IN ETERNIT
-  NUOVE COPERTURE E RELATIVE PENDENZE
-  RIMOZIONE COPERTURA IN ETERNIT
-  DEMOLIZIONE CON RICOSTRUZIONE EX C.4 ART.6 DELLE NTA
-  DEMOLIZIONE SENZA RICOSTRUZIONE EX C.5 ART. 6 DELLE NTA